

229/ג
196243

משרד המים מרחב המסן
תום הלבי תכנון וניהול תכנון עירוני
ועדור תכנון מס. 229/ג
תאריך תכנון: 12.6.95
מספר תכנון: 196243

מדוד: הצפון

מרחב תכנון מקומי
יזרעאלים
עין העמק
ג/במ 229

התכנית מרחה שנוי לתכנית 2731 שבחוקה
והתכנית מרחה שנוי לתכנית 7044 שרומצה להפקה
הועדה לבניה למגורים ולתעשייה (הוראות שנה)

התכנית הוגשה לאשרור לפי חוק הליכי תכנון ובניה
והוראת רשעה 1990- והוראת חוק זה חרות עתה
התכנית כוללת 11743 יחיד


אזור: 1:250
עורך התכנית: מ.י. - מחלקת התכנון
אורי חספנין תינת
יזום התכנית: מ.י. - מחוז הצפון
בעל הפרקט: מ.י.
שטח התכנית: 196243 מ"ר מחושב במספרת המחשב

גוש	חלקות	חלקי חלקות
14	1742	14
2, 4	2343	2, 4

מקרא

- גבול תכנית מוצעת
- קו מנהל
- קו חלקה
- גבול גוש
- בני קיים
- מספר חלקה
- מספר מנהל
- מספר גוש
- מספר דרך
- קו בני
- רוחב דרך
- גבול תכנית קודמת
- ש.צ. 5
- מגורים 1
- מגורים 2
- מבני ציבור משרדיים בש.צ.
- שטח חקאי
- דרך מוצעת
- דרך מוגבלת
- דרך קיימת
- דרך נבטול
- מגורים
- כחול ותעלה

ייעוד שטח	מרכיב שטח	% שטח נכלי
אזור שטח חקאי	75	0.0
אזור מגורים-תלם מנהל	55	0.0
אזור דרוו קיימת	1320	0.6
אזור דרוו מוצעת	26897	13.6
אזור דרוו מוגבלת	4097	2.1
אזור מגורים 1	58799	30.2
אזור מגורים 2	14220	7.1
אזור צבור פוח	87979	45.0
אזור בניני צבור	2817	1.4
מרכיב שטח התכנית	196243	100

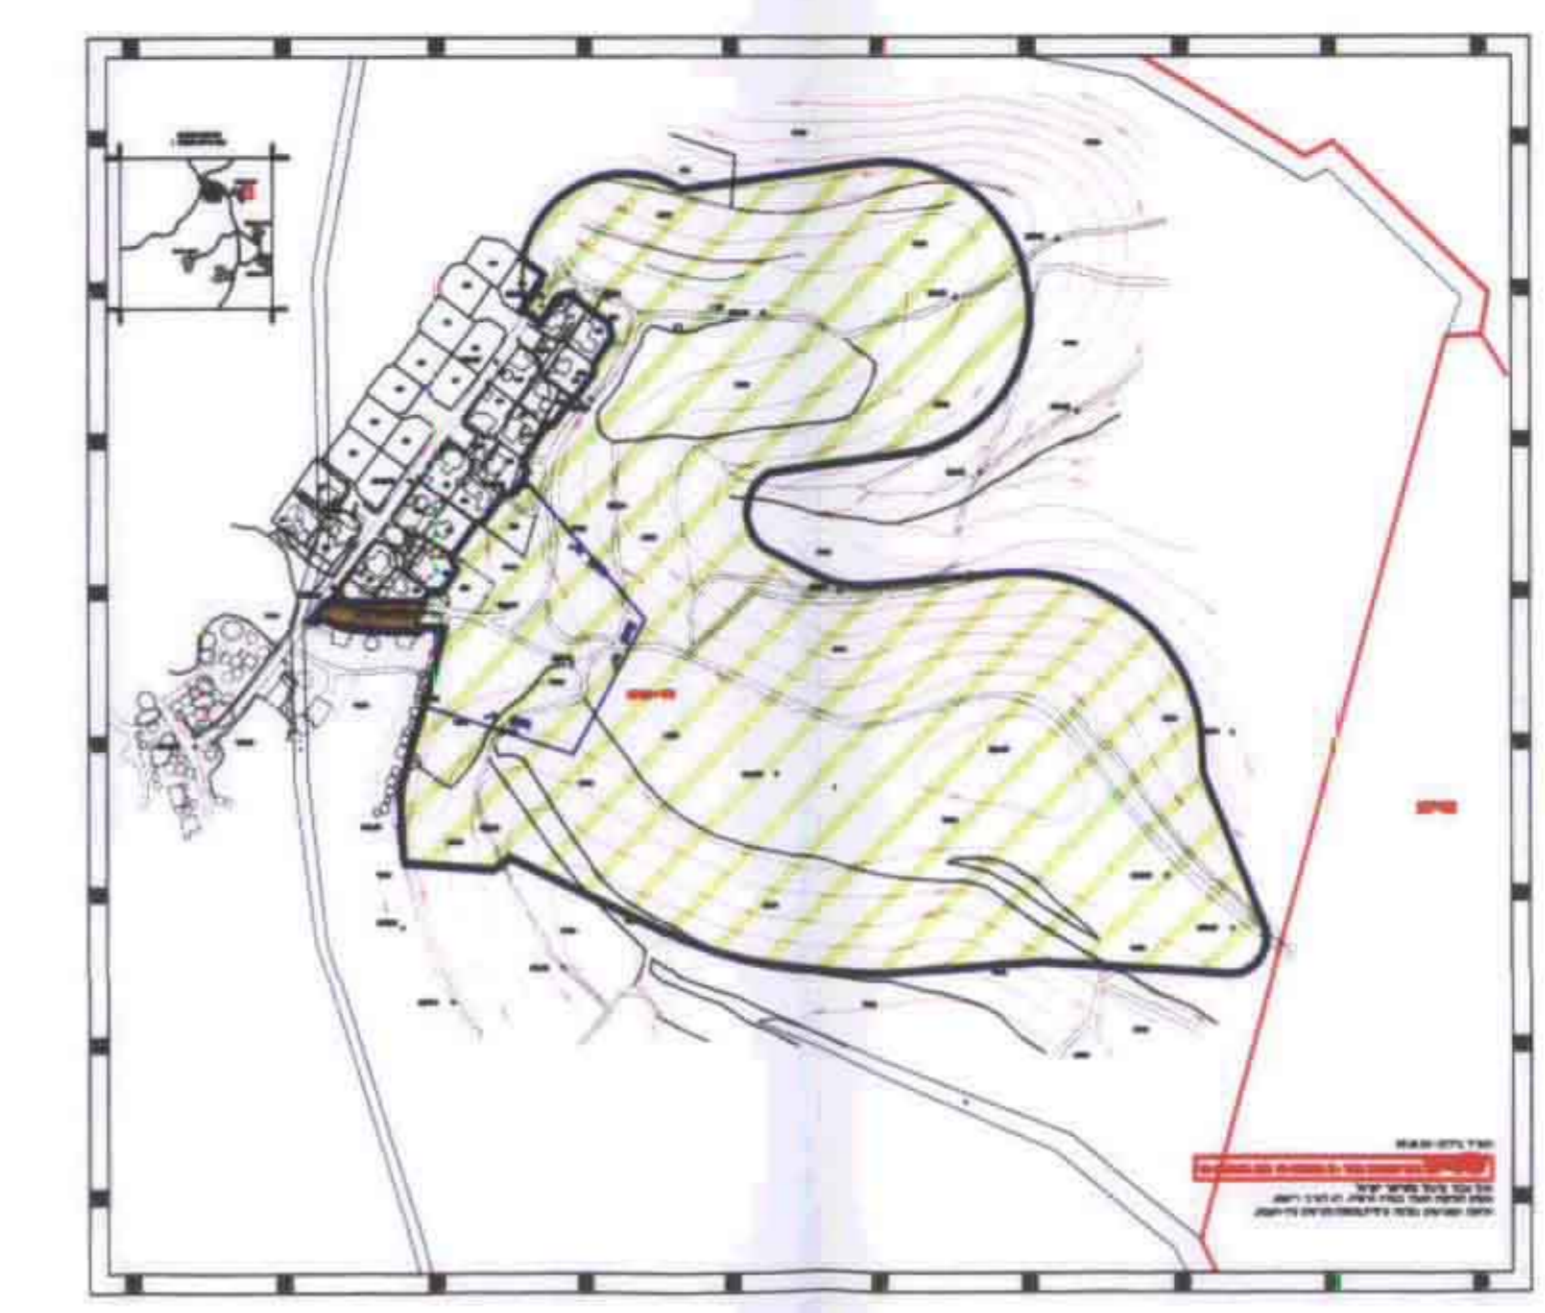

תרשיים מצב קיים 1:5000



התיבות

- ו.מקומית
- ו.מחוזית
- יזום התכנית
- עורך התכנית
- תאריך עדכון

תרשיים מצב מוצע ק.מ. 1:250

חאריי צילום: 29.10.93
ר.י.י.ב. רופי תחנה בעיר סל 6066-09-03 מס 699-09-03

הוכן עבוד מינהל מקרקעי ישראל
גושם וחולות העכל בצורה גרפית. לא לצרכי רישום.
חוקה ומגרשים נמטה גרפית ממפת מגרשים עיר-העמק.