



### פרט אבן שפה לכביש

ק.מ. 1 : 10

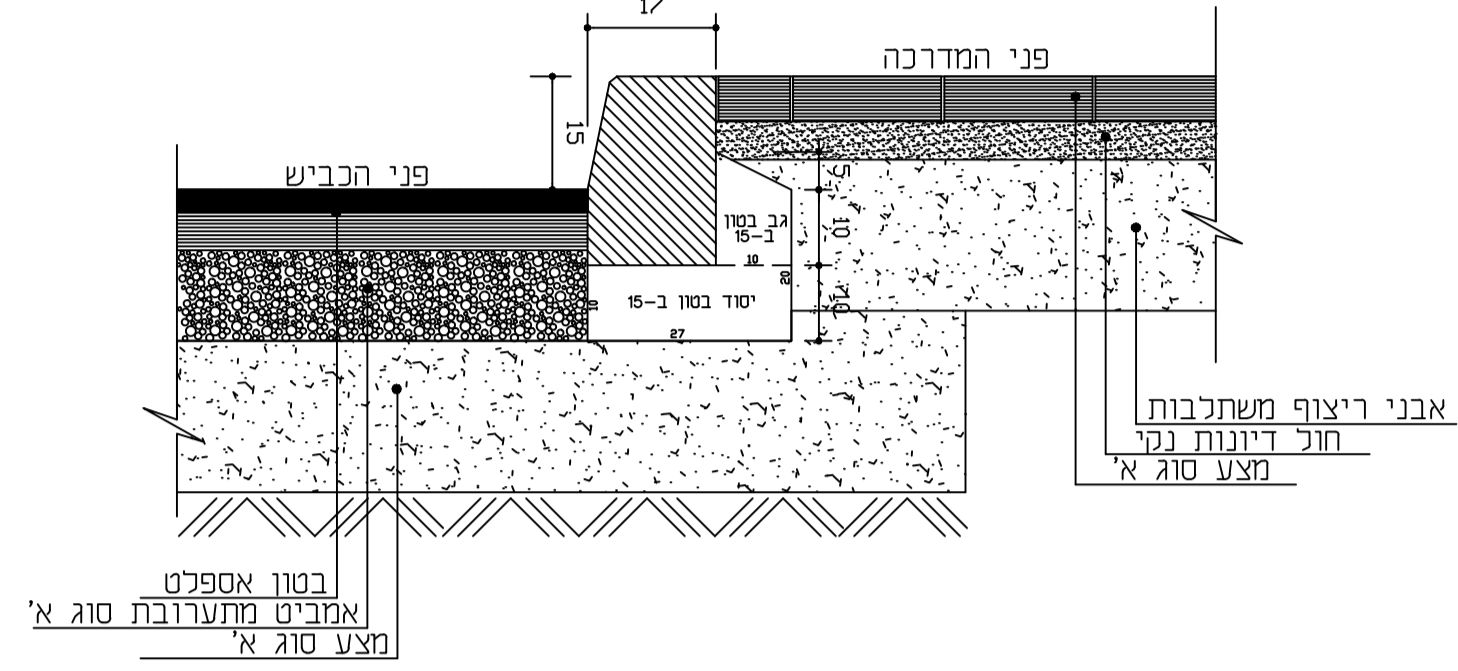


### פרט אבן שפה מונמכת

ק.מ. 1 : 25

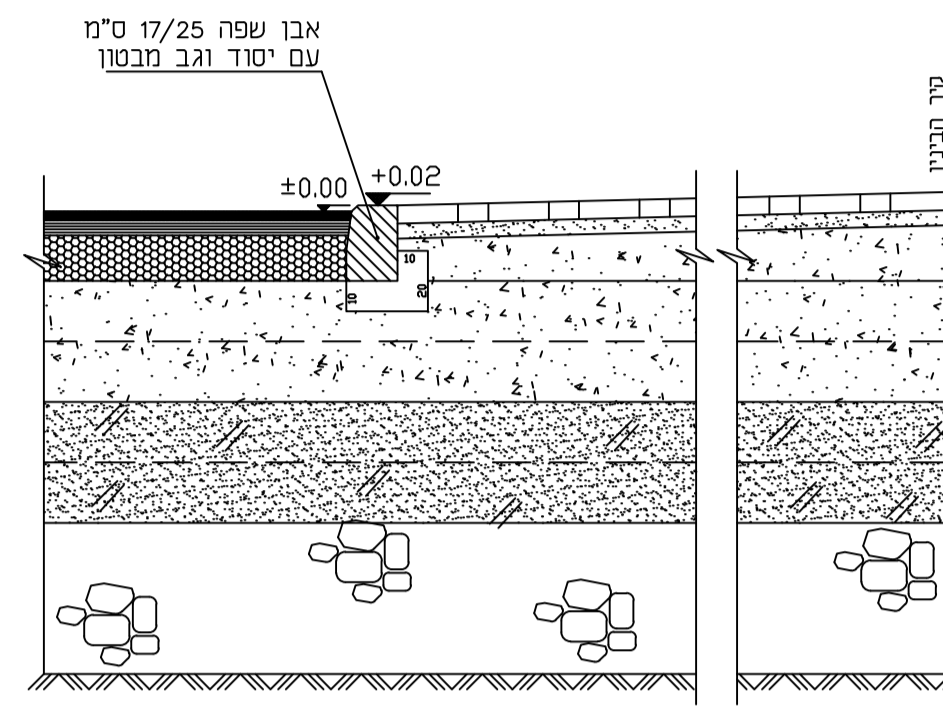


### פרט אבן שפה מונמכת

ק.מ. 1 : 20

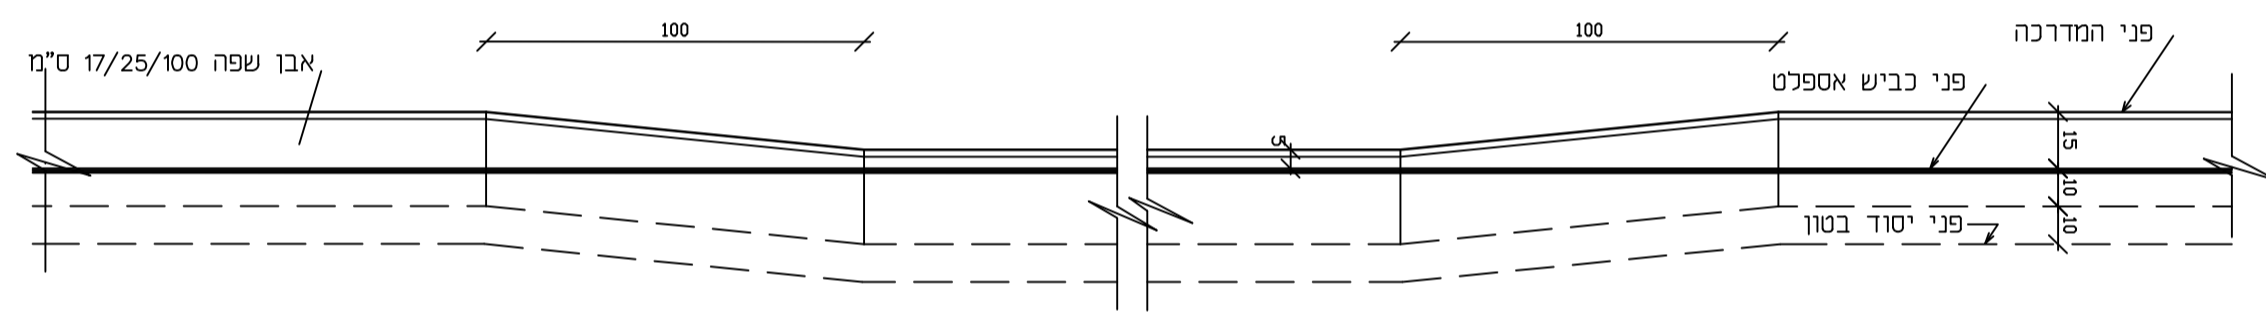

### חתך א'-א' שיפוסי למבנה השכבות בכביש ומדרכות

ק.מ. 1 : 25

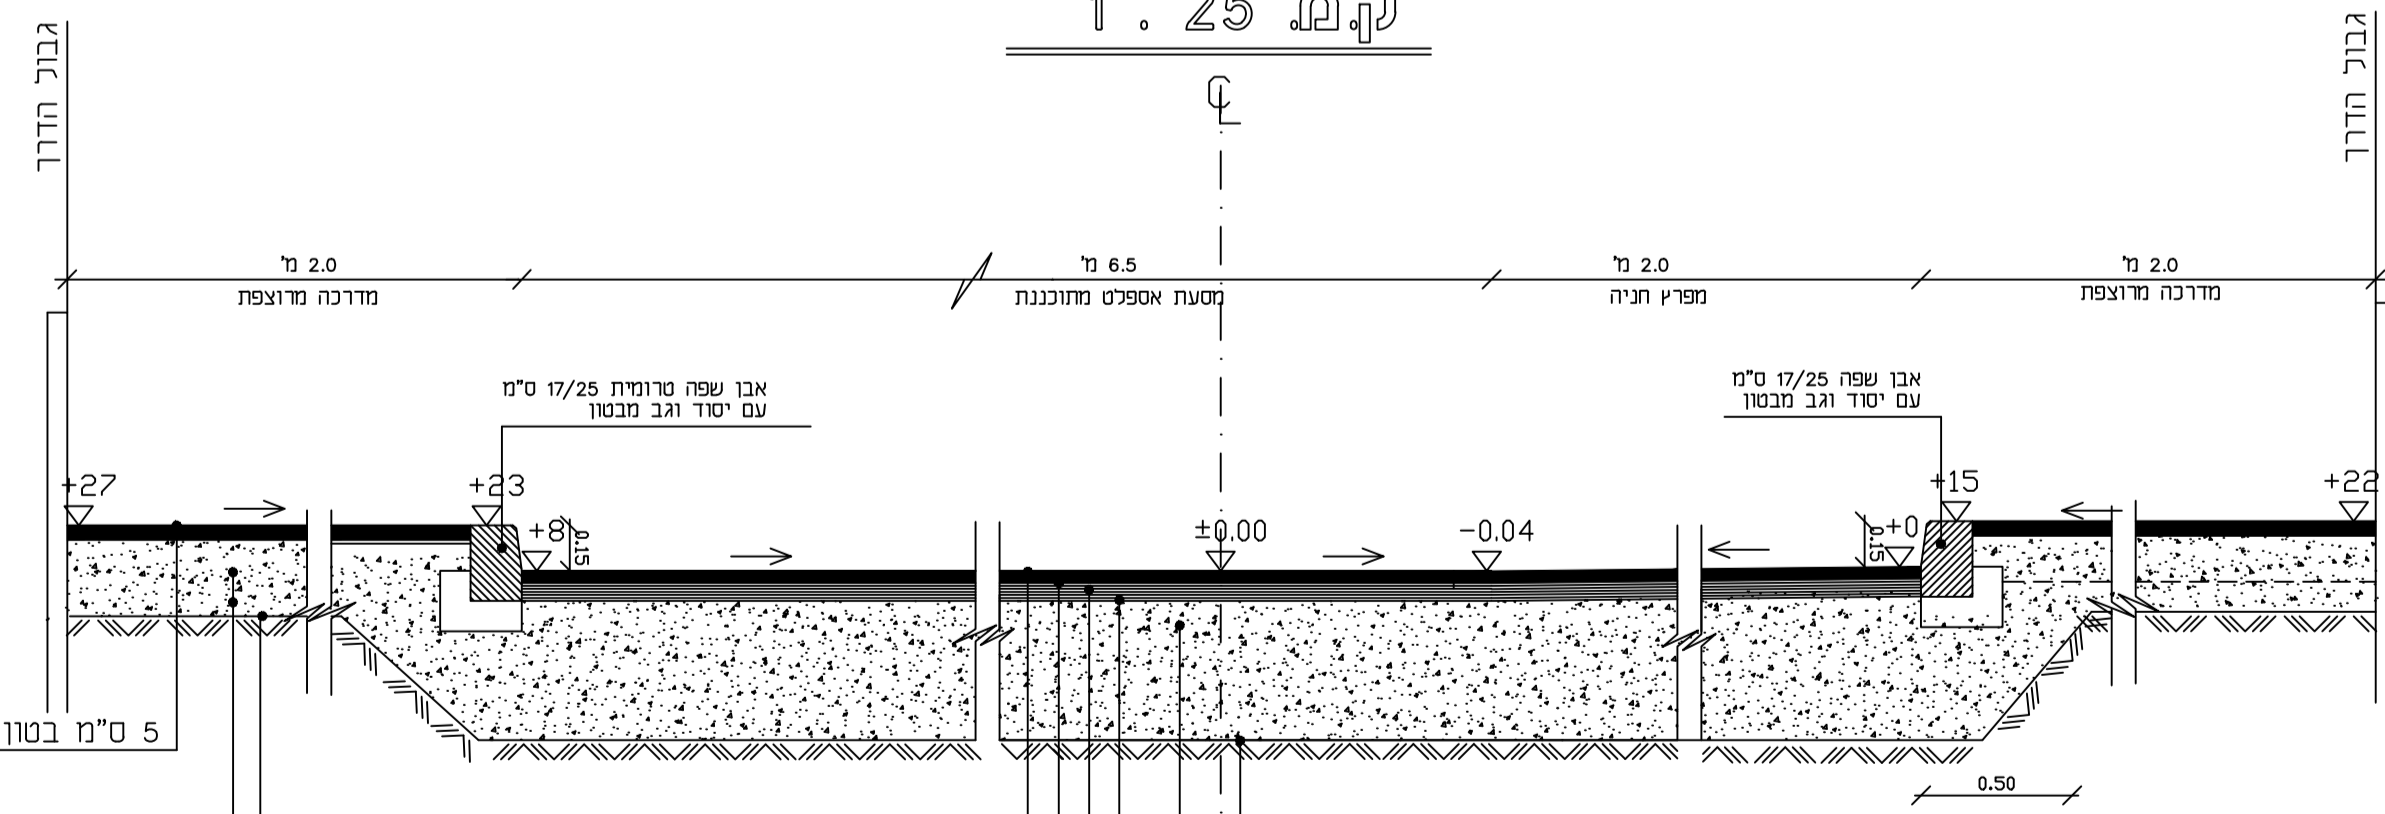

5 ס"מ בטון אספלט - שכבה נושאת (3/4) - מתערובת סוג א'  
 20 ס"מ מצע סוג א' מחומר מחצבה מדורג  
 הידוק שתית כדרגת צפיפות של 95% כפי בדיקת מוד.אאשהו.

1. 5 ס"מ בטון אספלט - שכבה נושאת (3/4) - מתערובת סוג א'.
2. ריסוס ביטומני - ציפוי מאחה באישור המפקח בכבד.
3. 5 ס"מ בטון אספלט - שכבה תחונה (3/4) - מתערובת סוג א'.
4. ריסוס ביטומני - ציפוי יסוד - בכמות 1.0 ק"ג/מ"ר.
5. 50 ס"מ מצע סוג א' מחומר מחצבה מדורג ומחודקים כדרגת צפיפות של 100% כפי בדיקת מוד.אאשהו.
6. הידוק שתית כדרגת צפיפות של 95% כפי בדיקת מוד.אאשהו.

מס'	תאריך	תאור
בקר		
<b>שינויים</b>		
המבצע אחראי לבידוק המידות ולהתאמתן במקרה של שעות או אי התאמה עליו להודיע מיד למתכנן.		
לעיון	לאישור	למכרז
○	●	○
	12.9.21	
בוצע עבור:	<b>מ.א מגידו</b>	
מקום:	<b>אליקים</b>	
שם התבונה:		
<b>דרך גישה לבית ספר קשת התקווה</b>		
גליון מס':	עדכון מס':	תאריך:
		02.9.21
תוכנית:	קמ':	תכנון:
	<b>941-4-1</b>	נתן פרי
חתימים ופרטים טיפוסיים		
ש"ס:	ש"ס:	ש"ס:
נתן פ	נתן פ	נתן פ
<b>נתן פרי הנדסה בע"מ</b>		
תנועה, תחבורה, כבישים, רחוקים, חזיונים, סקרים		
זכרון יעקב ת.ד. 462 טל: 04-6396772 פקס: 04-6391775		