

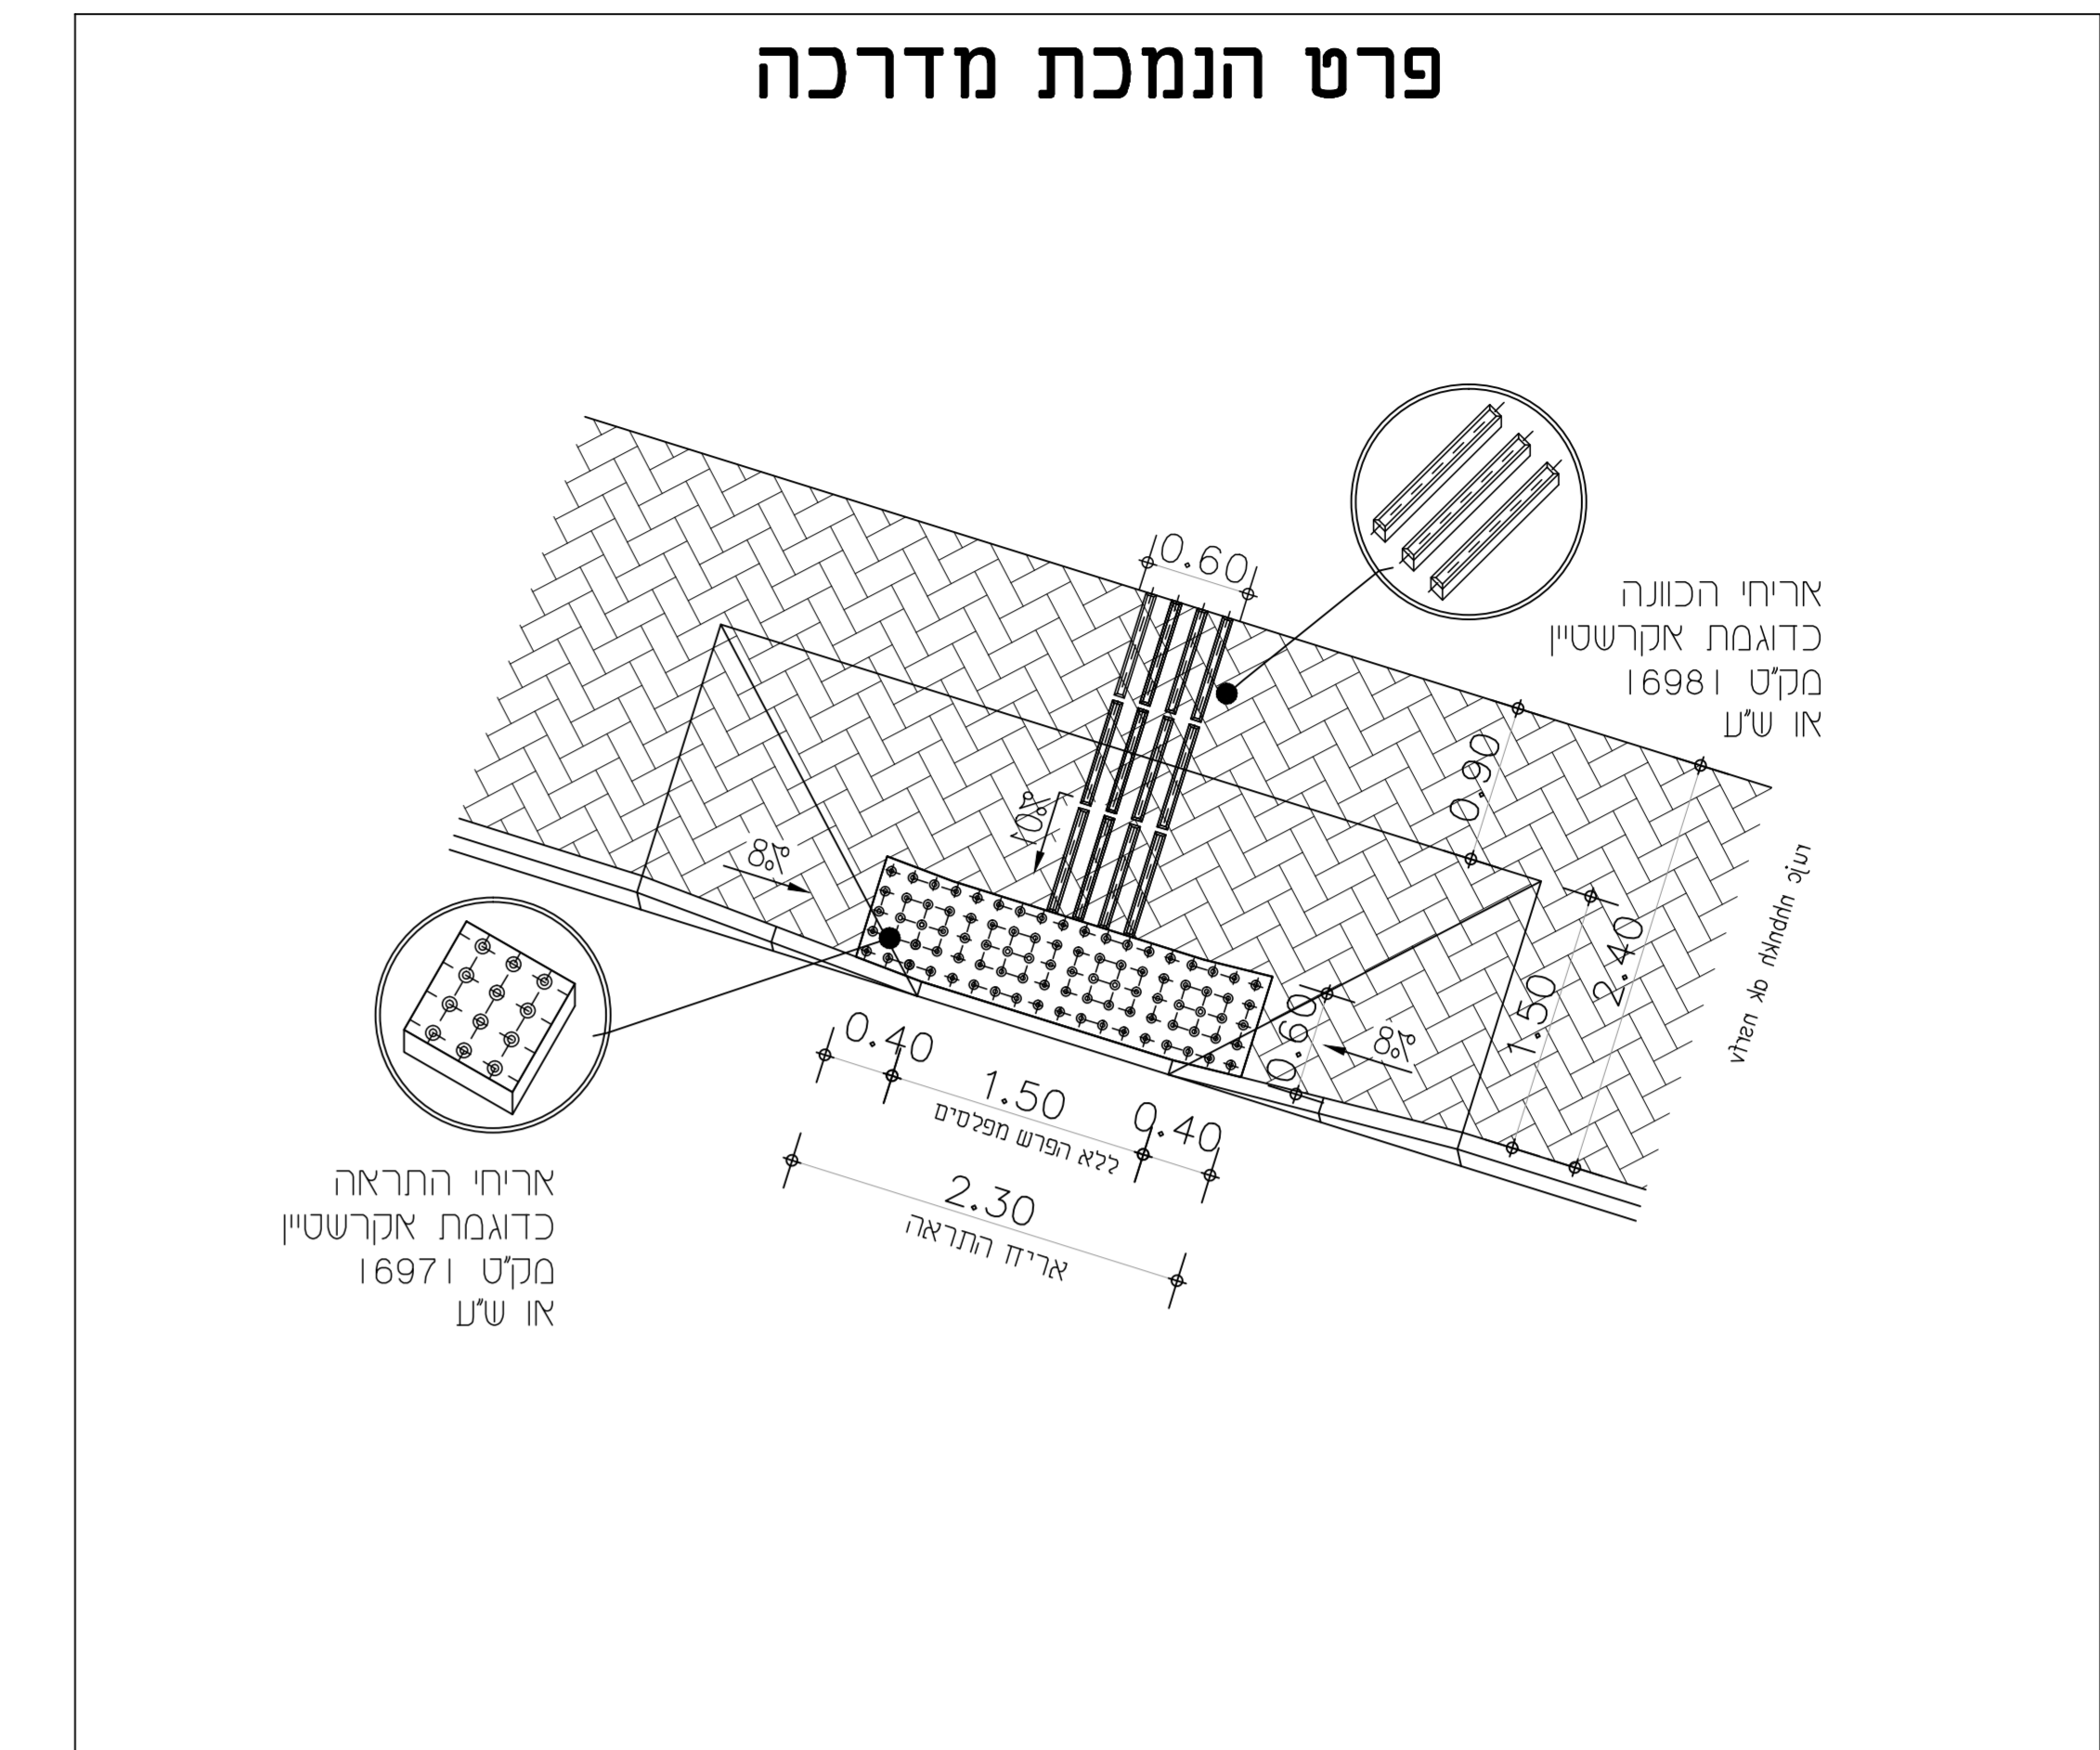


- 1 אבן אי 23/23 ס"מ
- 2 אבן ריצוף משולבת 6 ס"מ (א אספלט)
- 2א אבן ריצוף משולבת 8 ס"מ
- 3 יסוד והשענת בטון ב-20
- 4 אבן שפה לחציה עם פאזה 1 ס"מ
- 5 עמוד תמרור
- 6 אבן שפה 225 ס"מ
- 7 אבן גן 225 ס"מ
- 8 אבן תעלה דו-שיפועית
- 9 חול בנובי 4 ס"מ

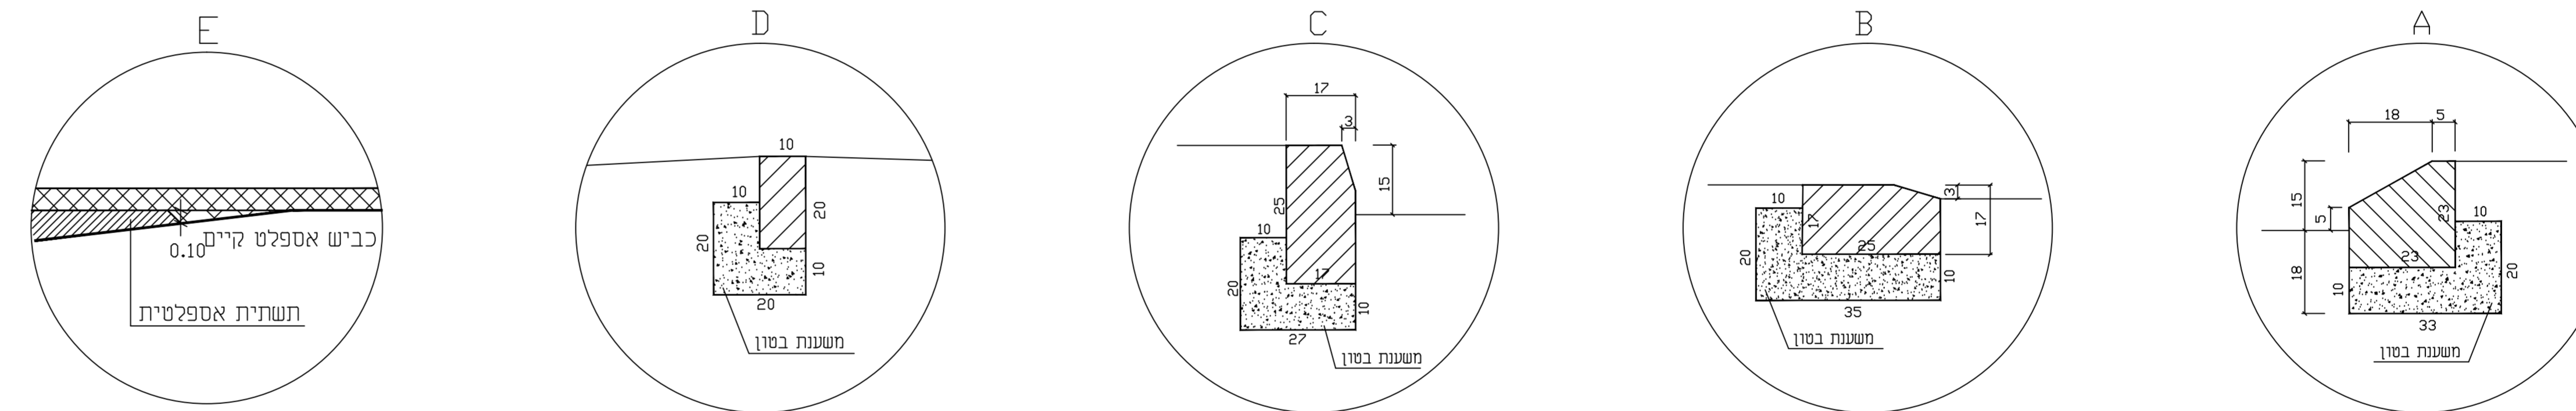

פרטים
1:10 ק.מ.

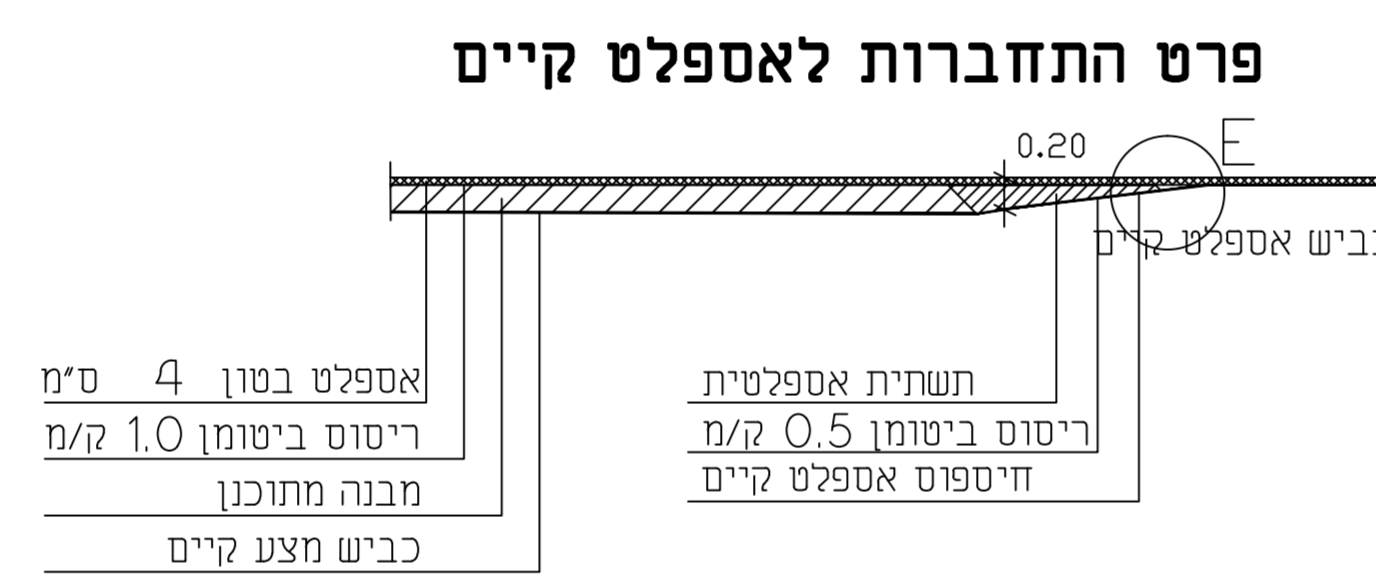

מס	תאריך	מחיר	מס
שינויים			
<p>המבצע אחראי לביטחון היציבות וההתאמת הפרטים למטרה ולתנאי הקרקע הפרטים למטרה ולתנאי הקרקע</p>			
לעיון	לאישור	למחר	לביצוע
			12.9.21
שם המבצע:		מספר תכנון:	
אליקים		מ.א. מגידו	
דרך גישה לבית ספר קשת התקווה			
תאריך:	מספר תוכנית:	ק"מ:	מספר תוכנית:
28/8/21	941-4-2	1:250	נתן פרי
שם הפרט:		מספר הפרט:	
פרטים		נתן פרי	
נתן פרי הנדסה בע"מ			
<p>תחום: תחבורה, כבישים, רחובות, חניונים, פארקים (כרך) יעקב חז' 462, תל אביב 6150702, 04-6399775</p>			