




מרחק רץ = 69.8 חתך 3.1

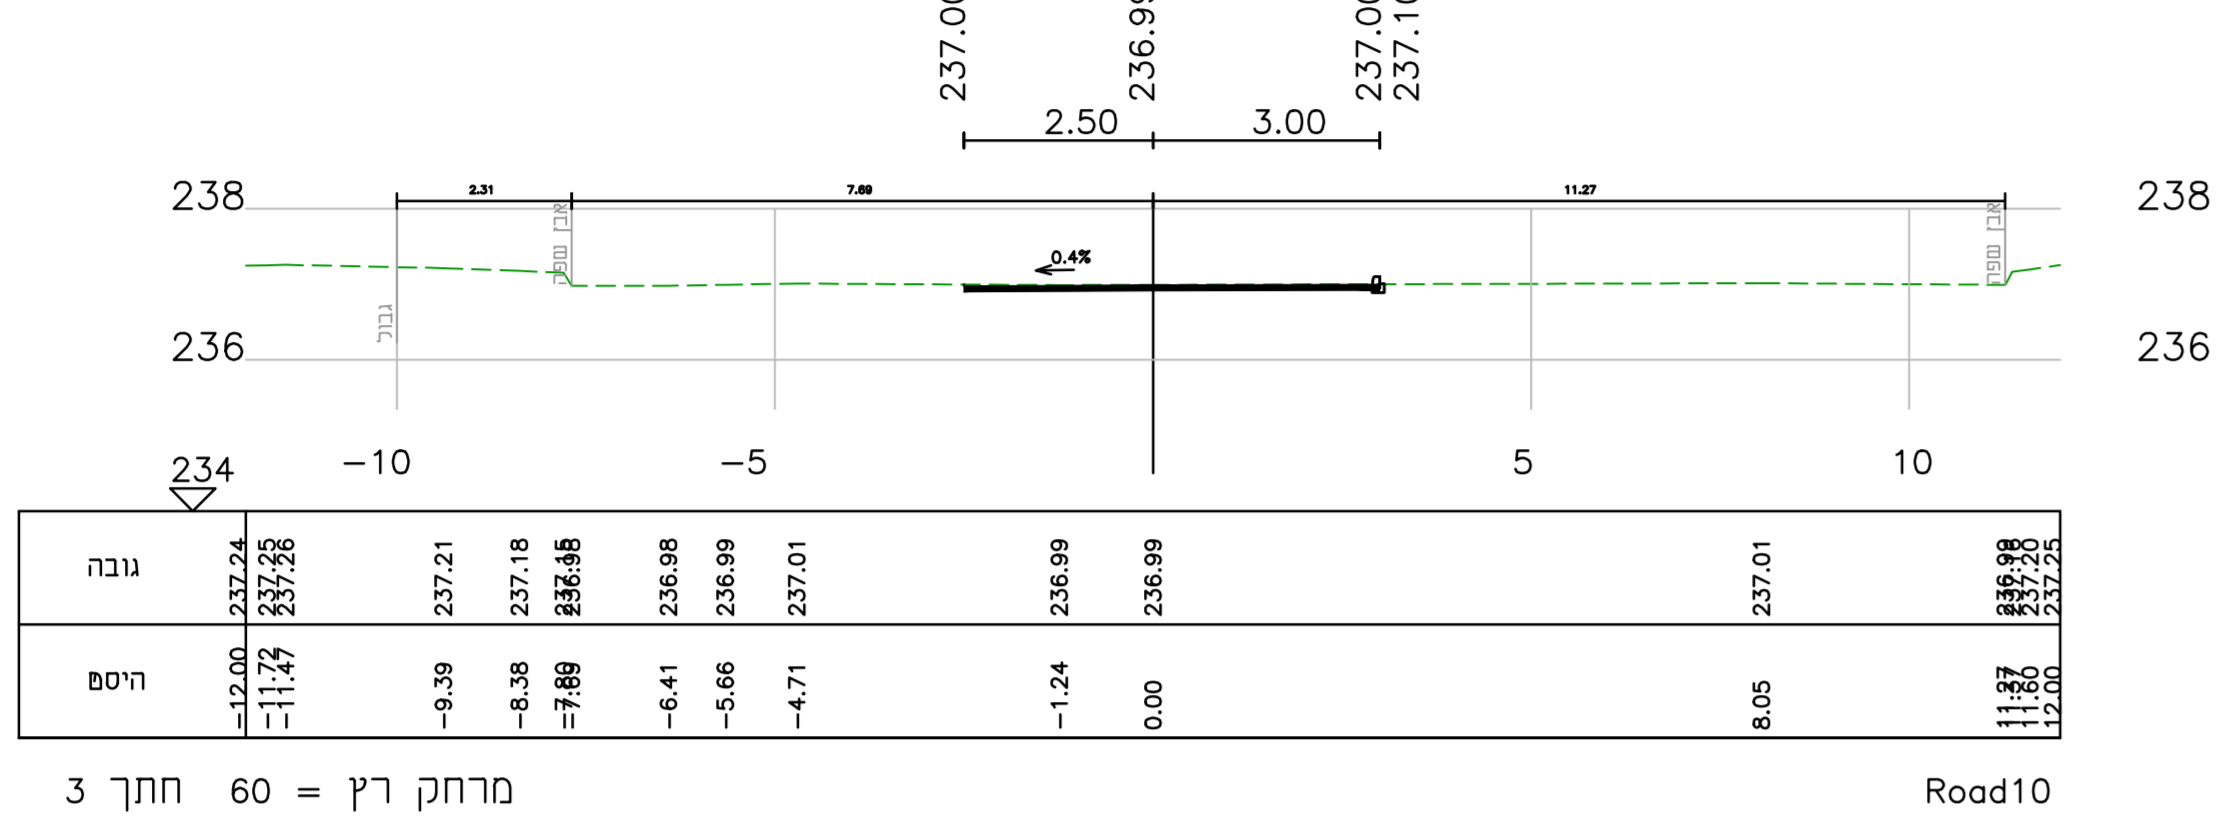


מרחק רץ = 60 חתך 3

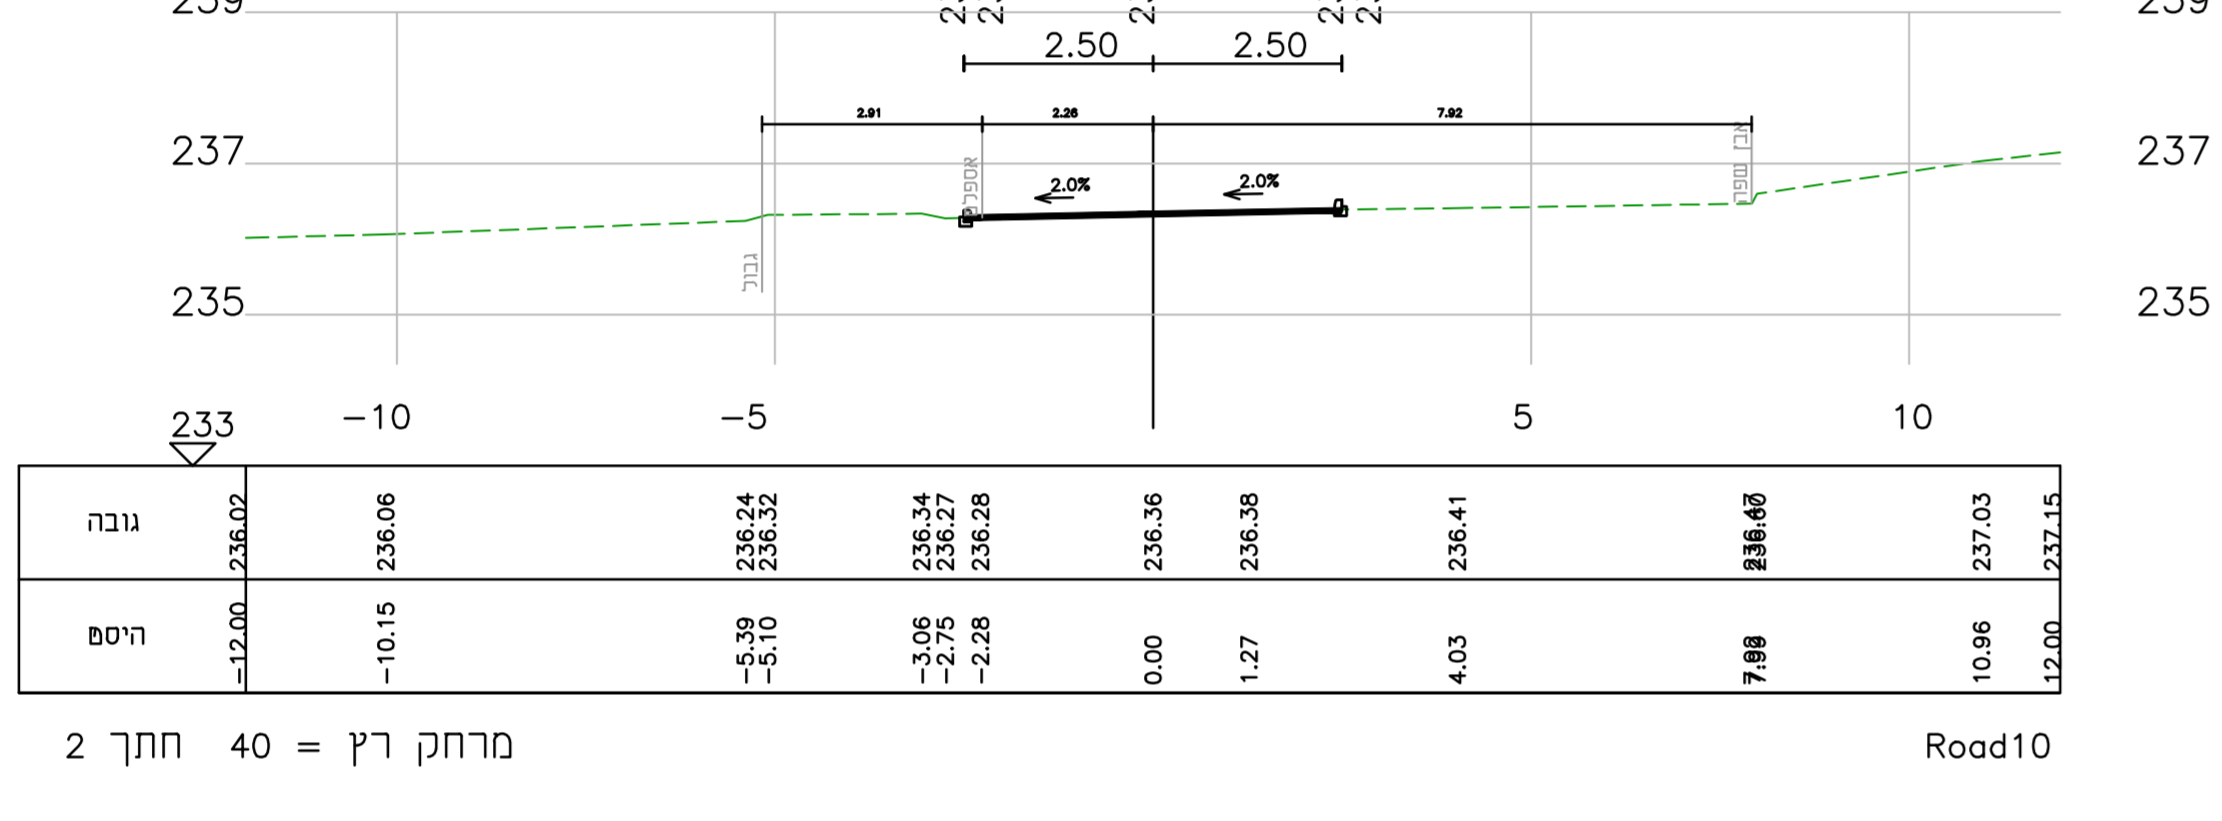


מרחק רץ = 40 חתך 2

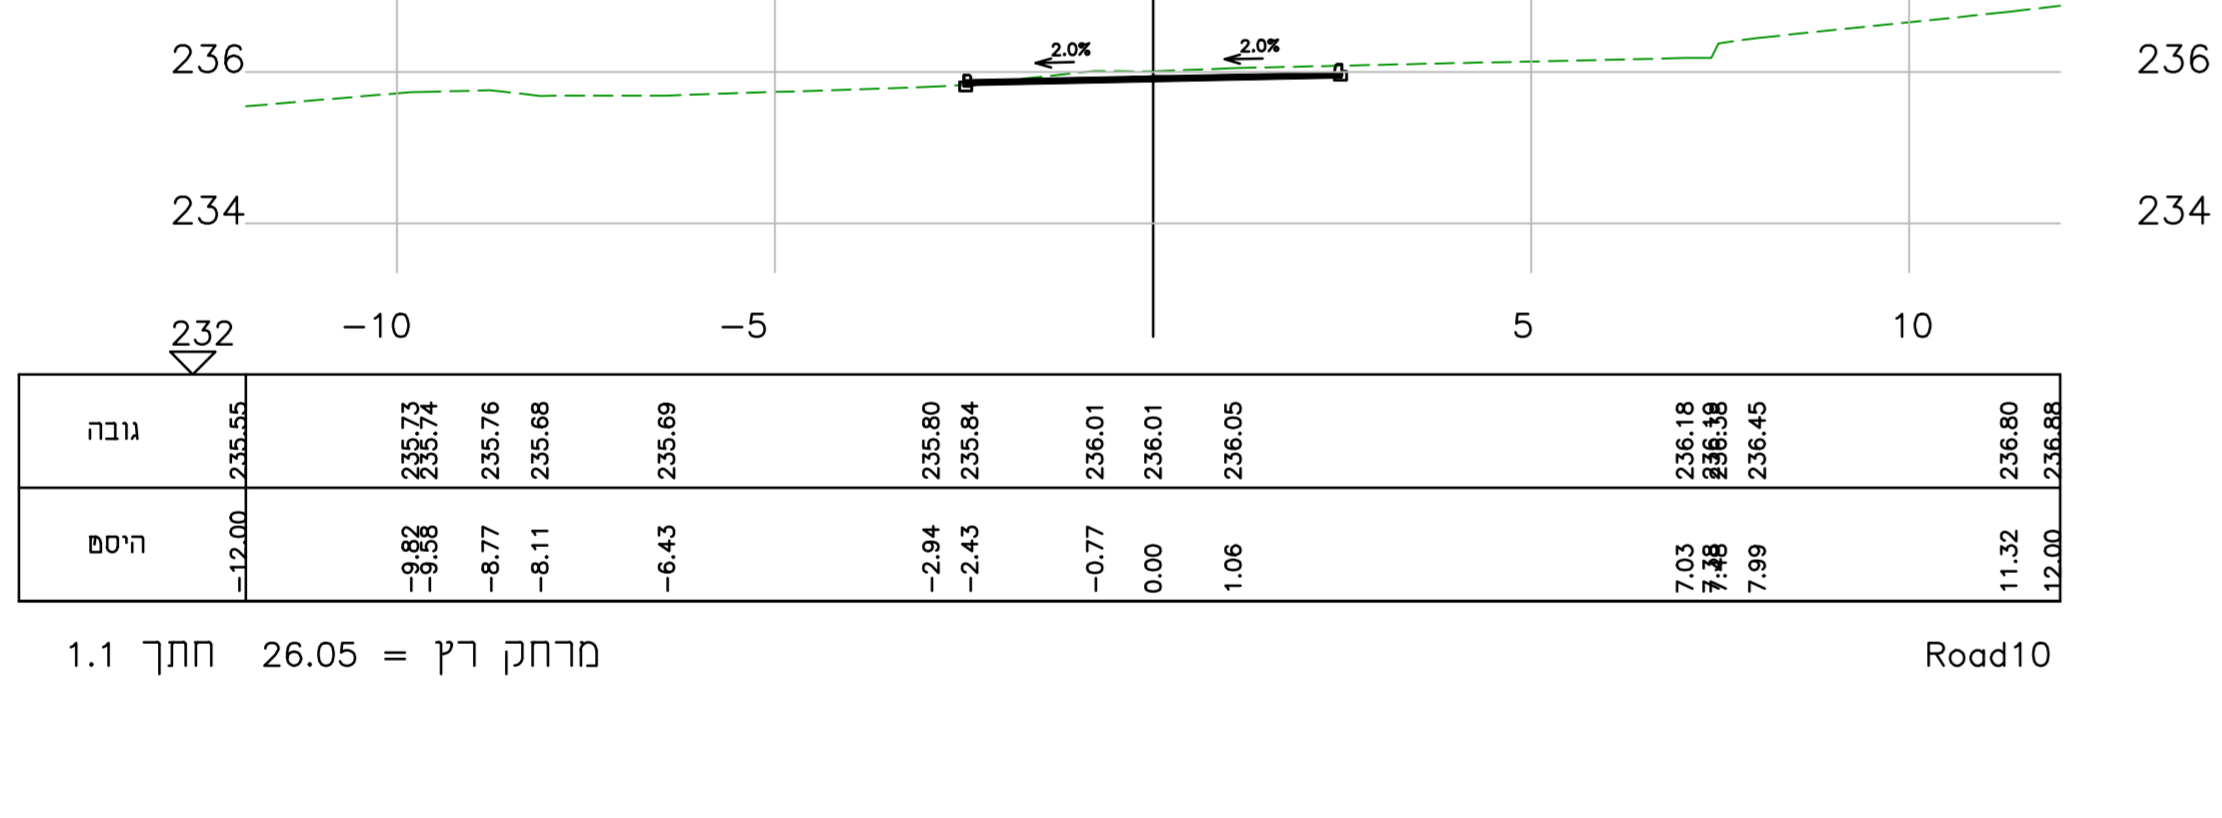


מרחק רץ = 26.05 חתך 1.1

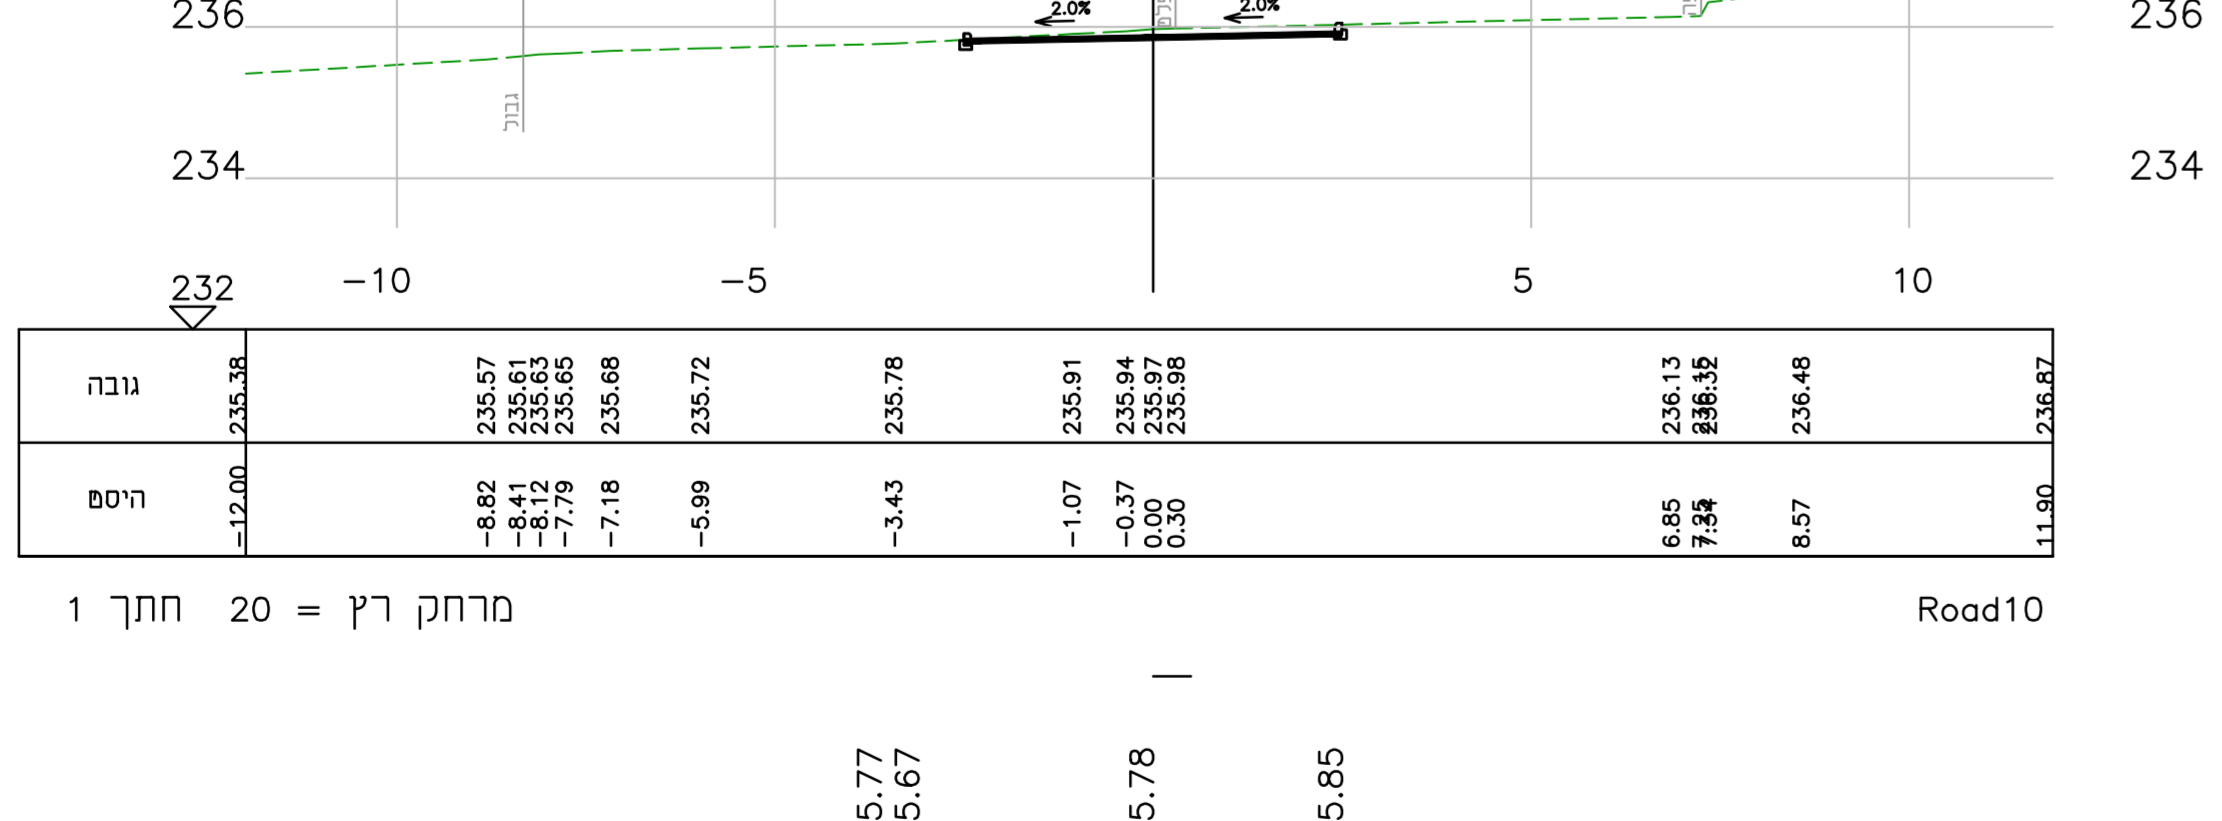


מרחק רץ = 20 חתך 1

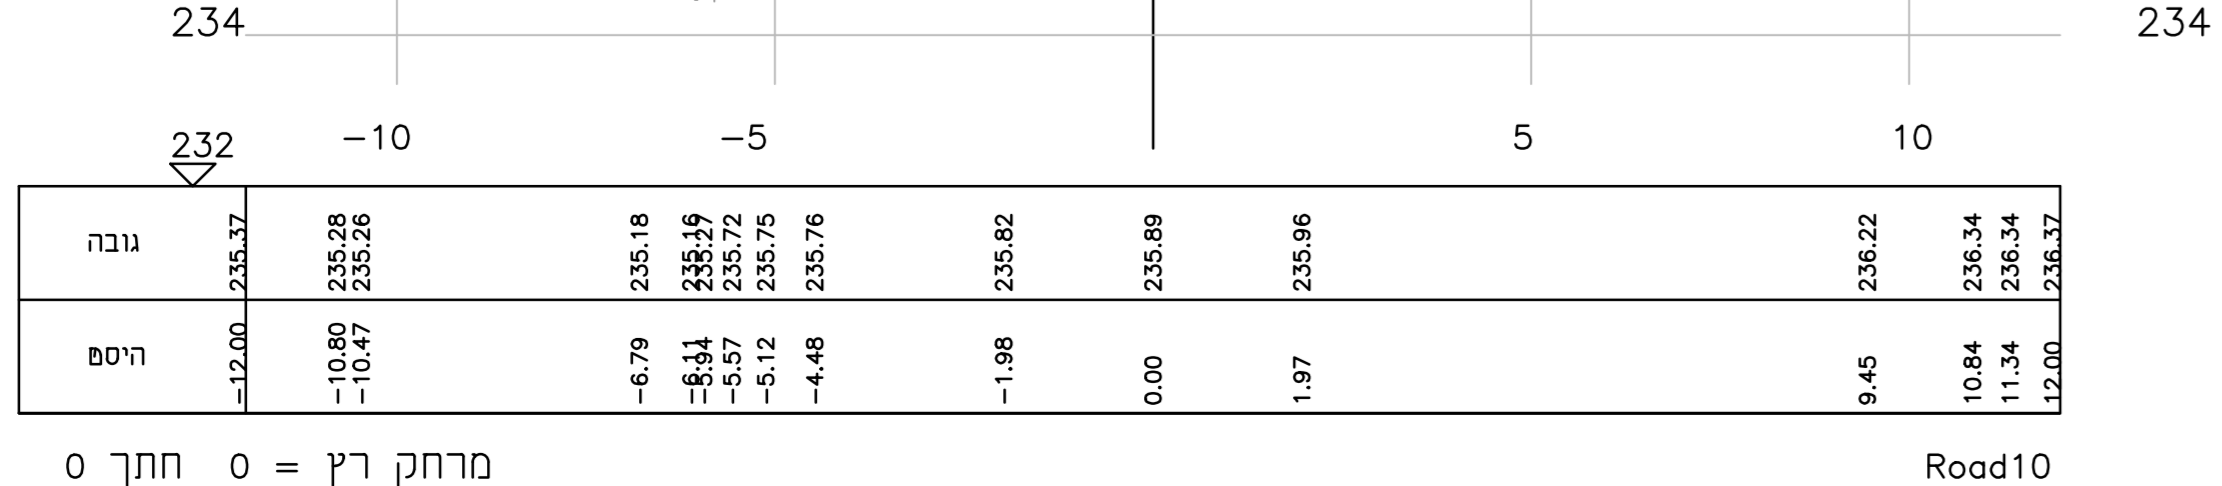


מרחק רץ = 0 חתך 0

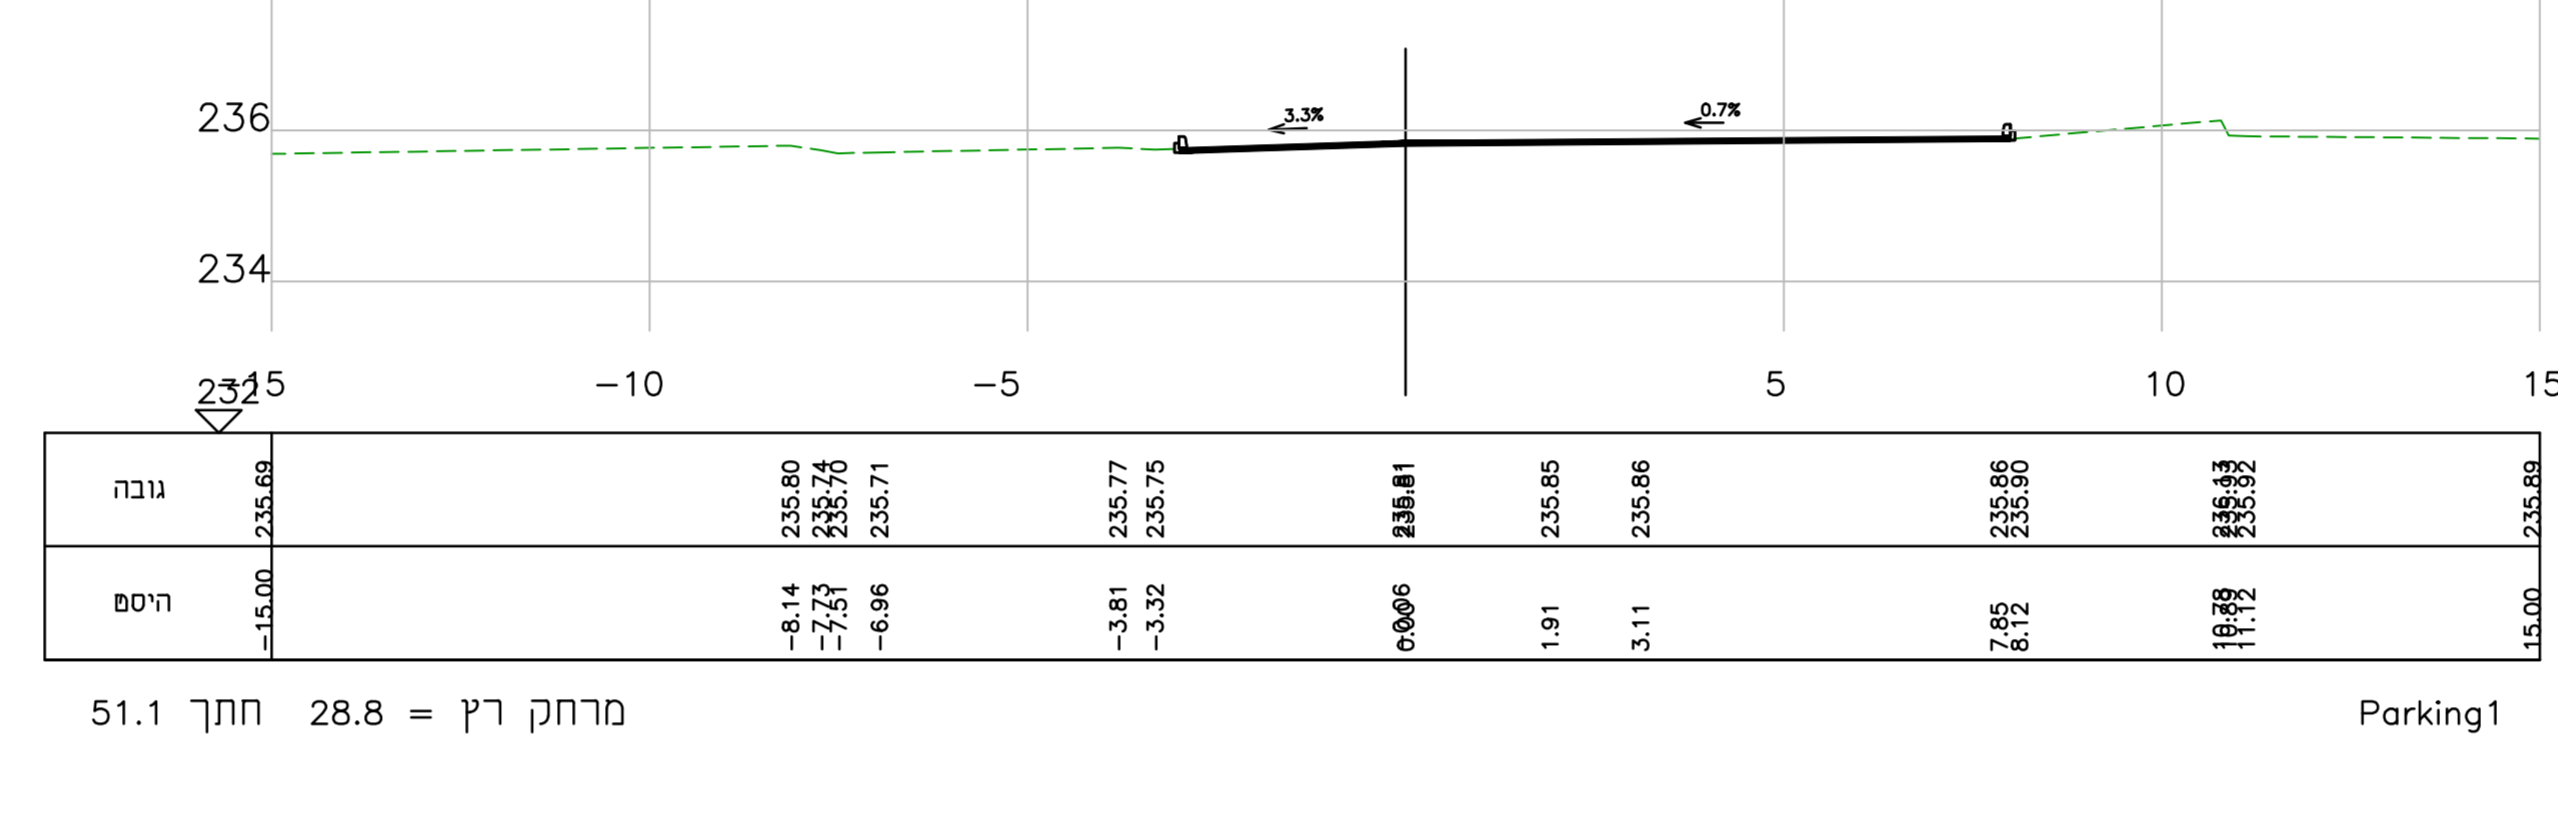


מרחק רץ = 28.8 חתך 51.1

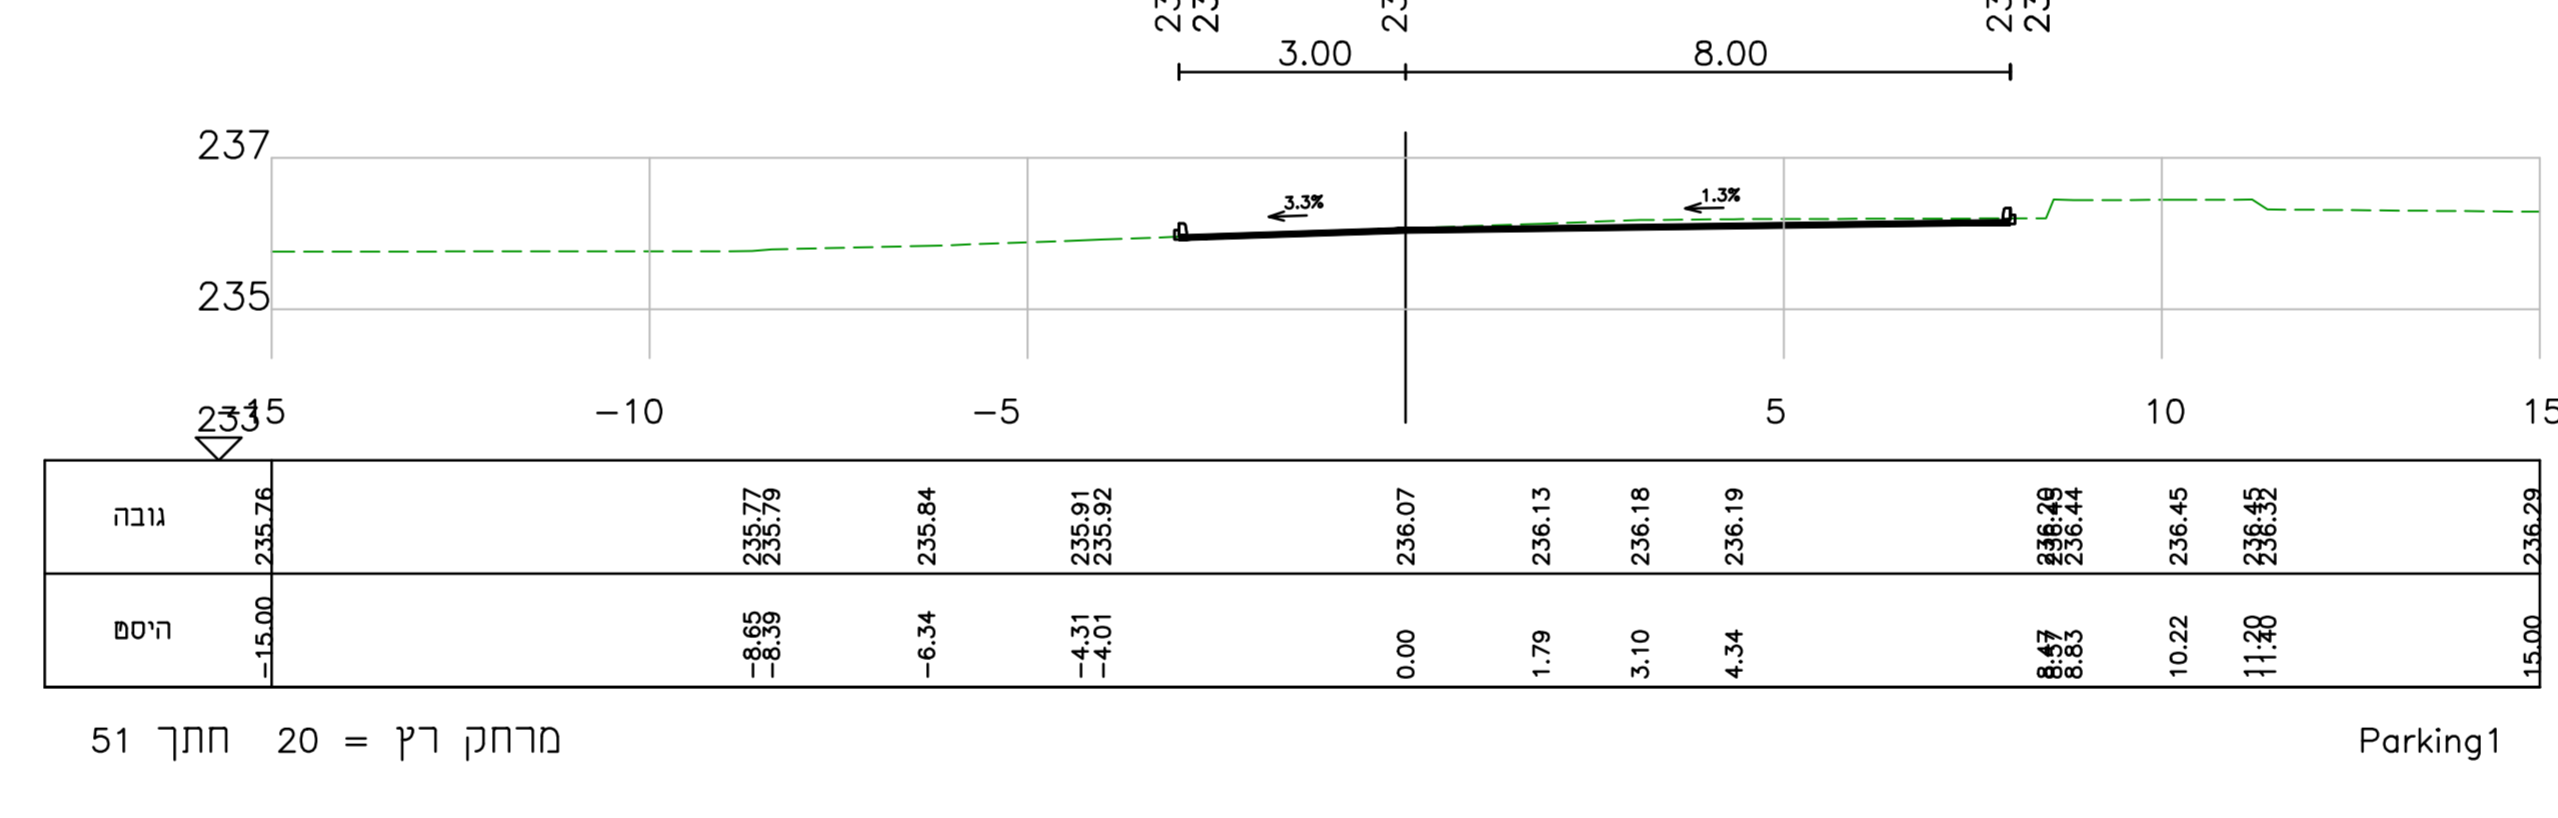


מרחק רץ = 20 חתך 51

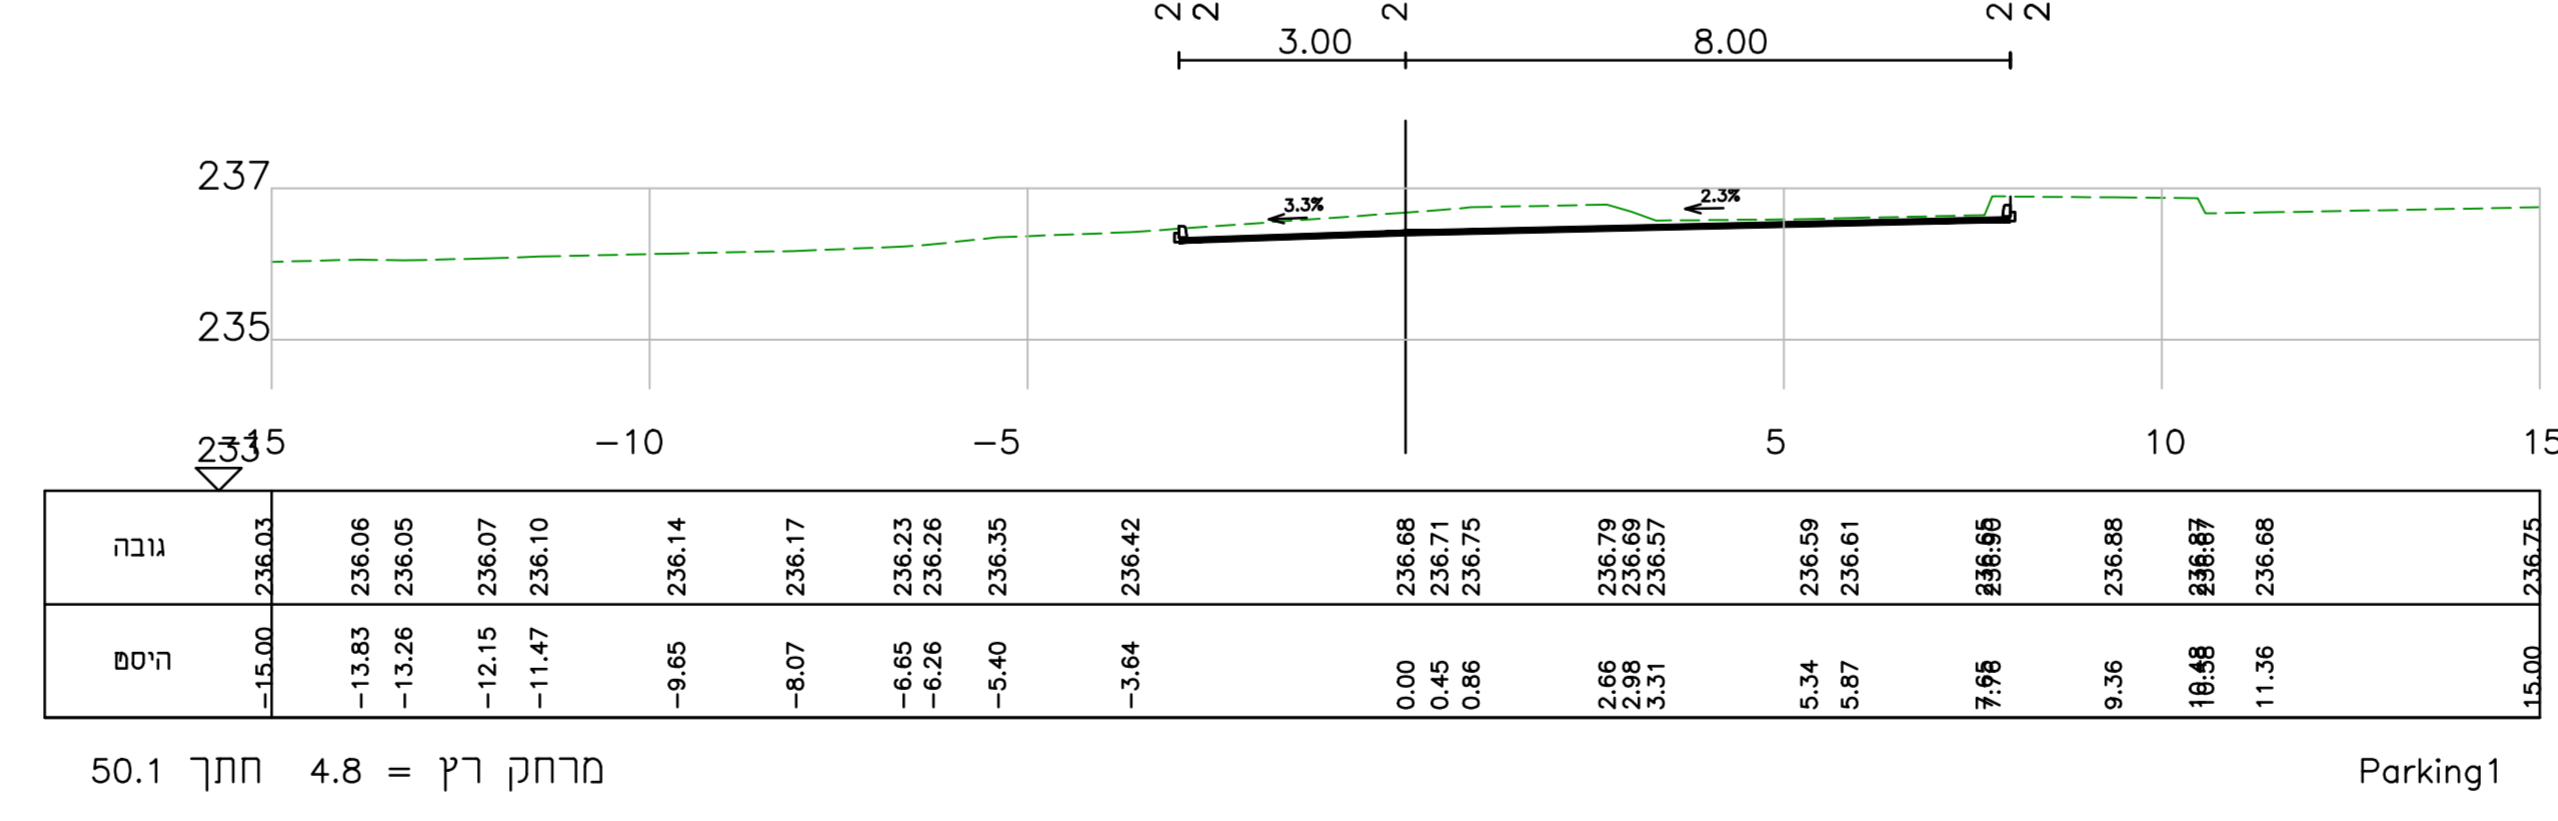


מרחק רץ = 4.8 חתך 50.1

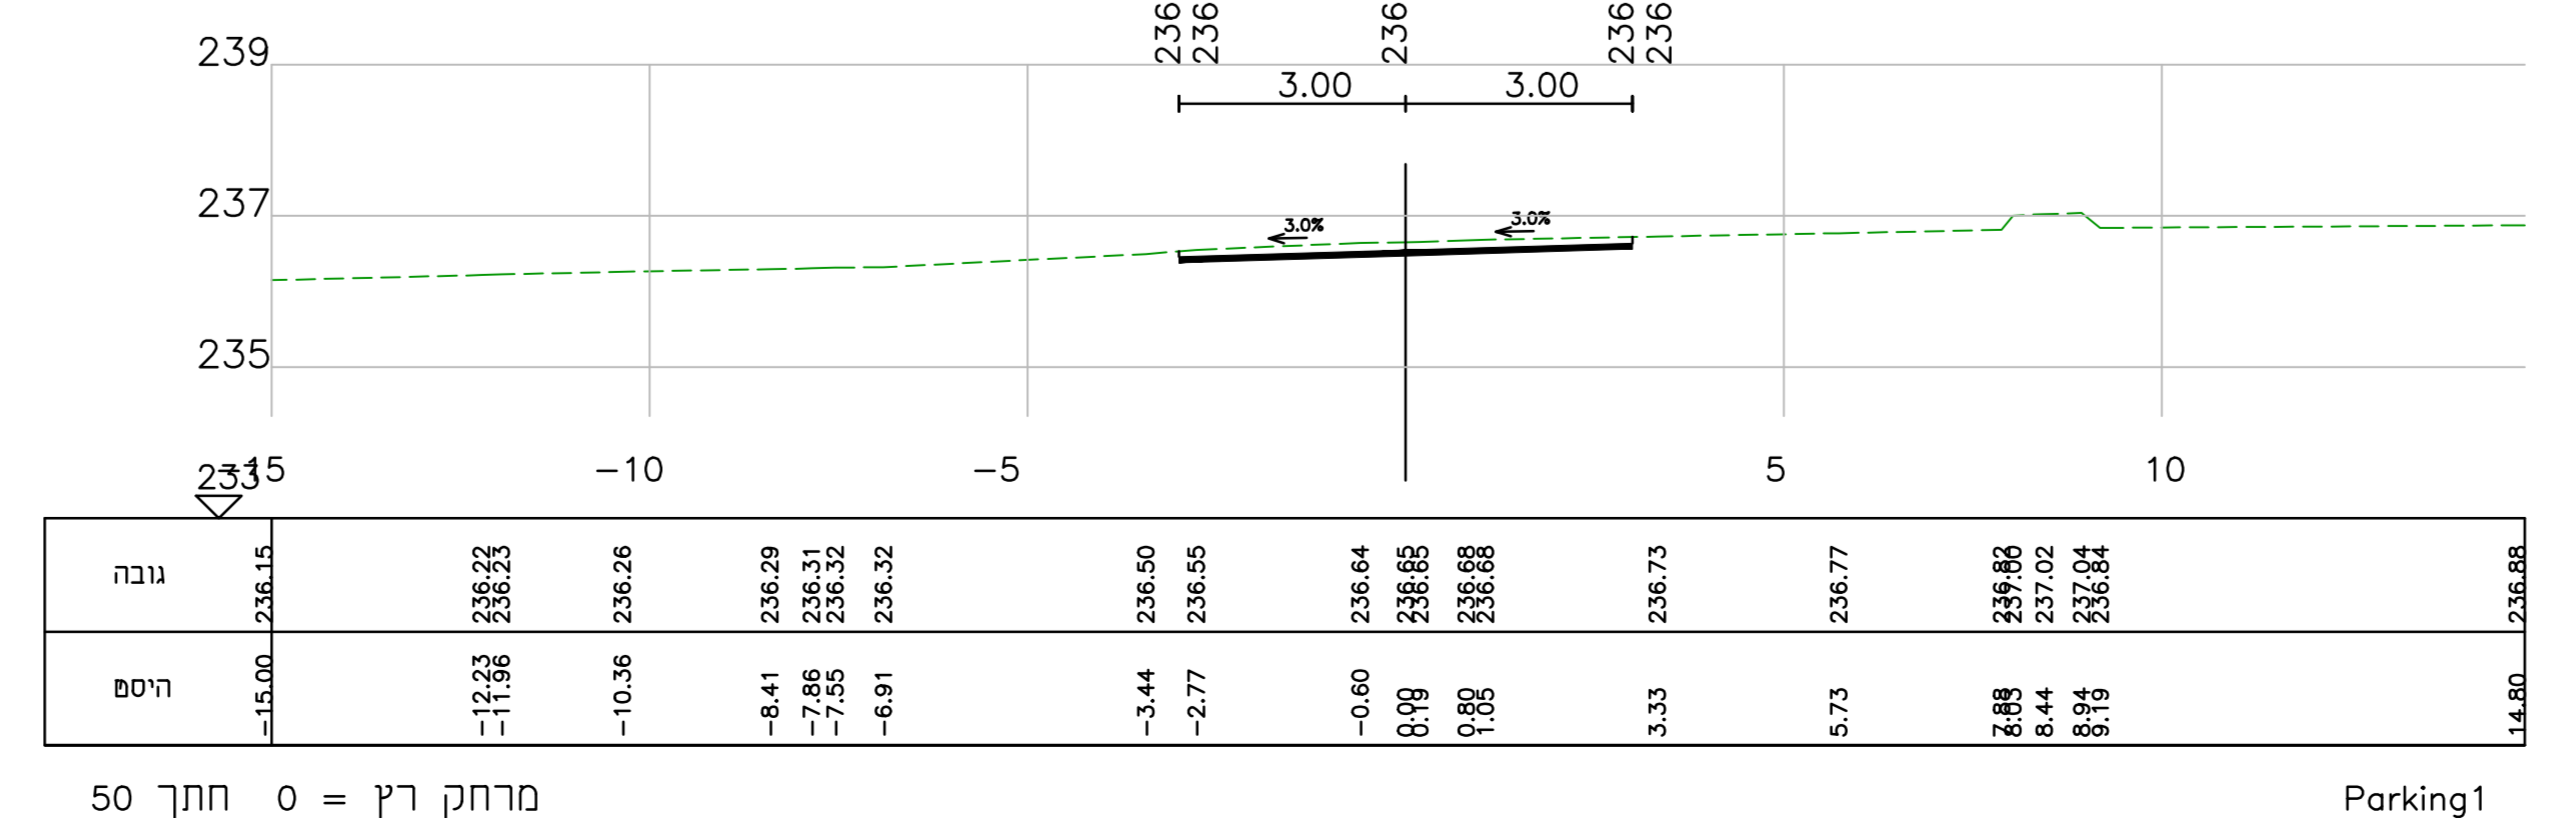


מרחק רץ = 0 חתך 50

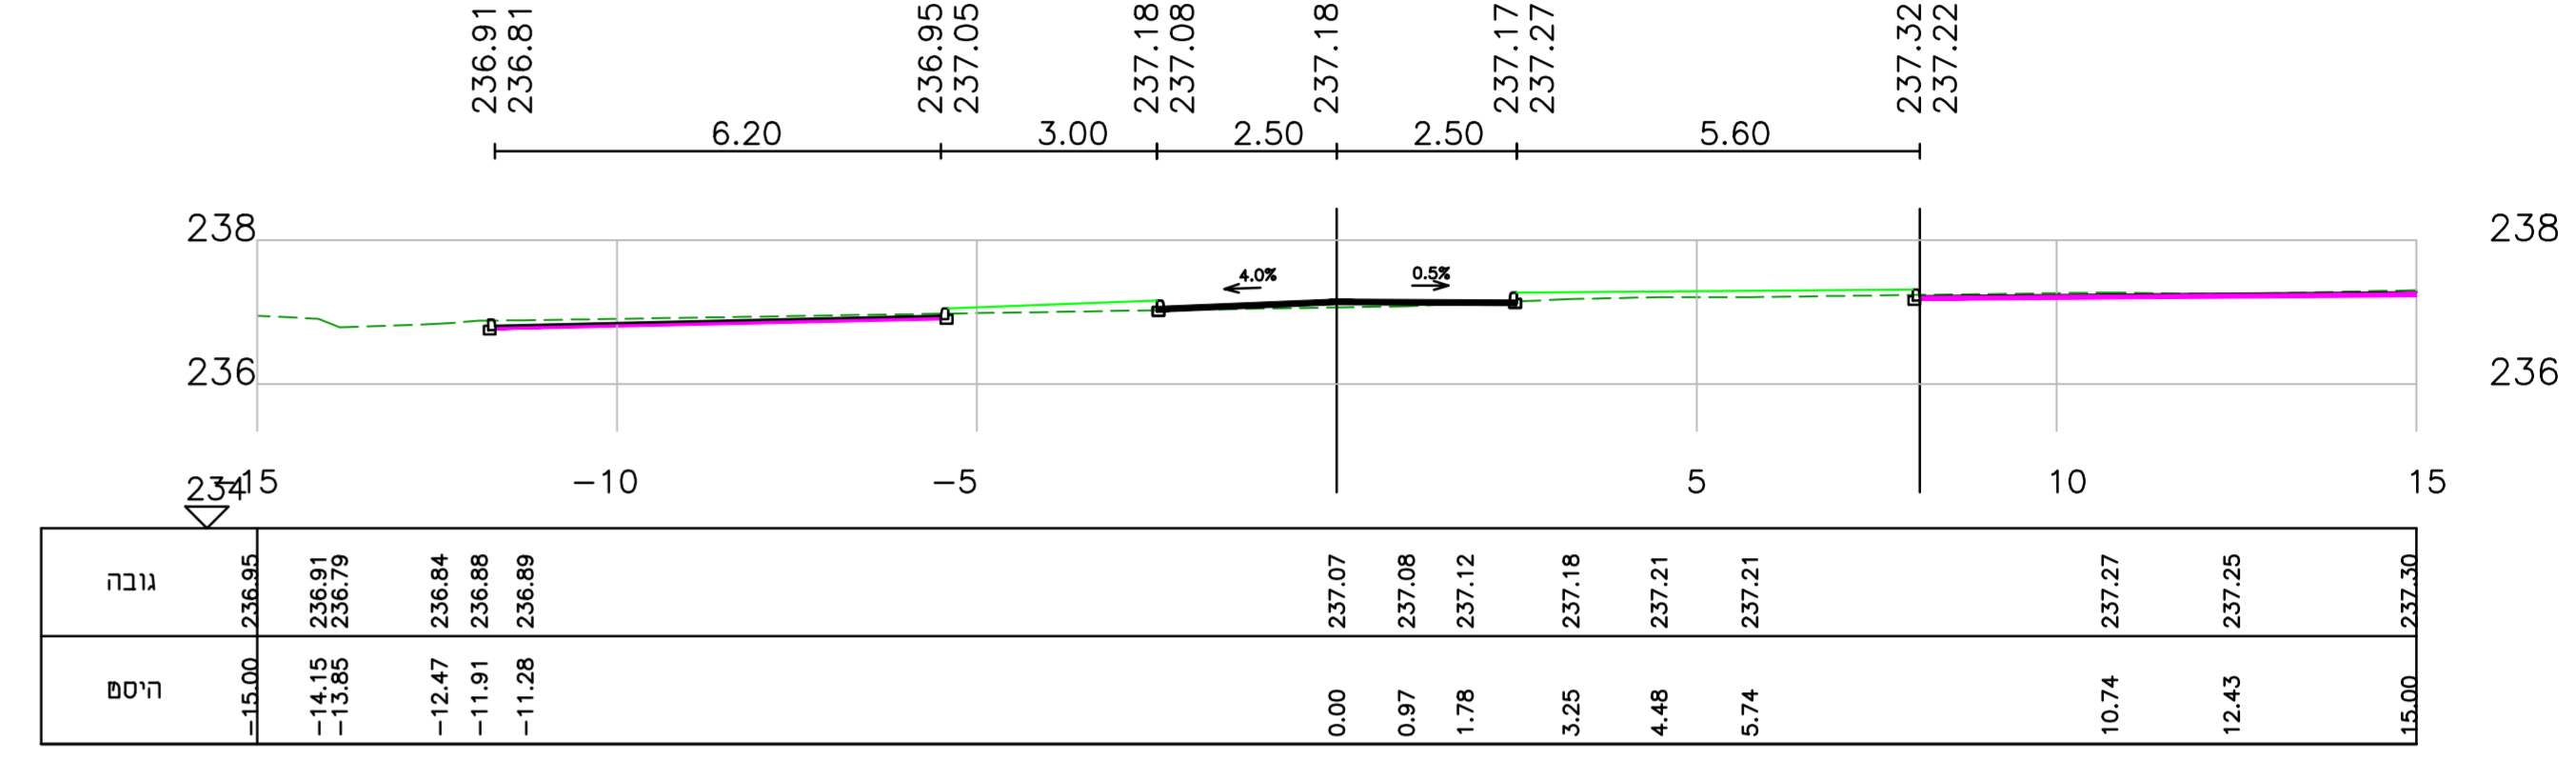


מרחק רץ = 36 חתך 401.2

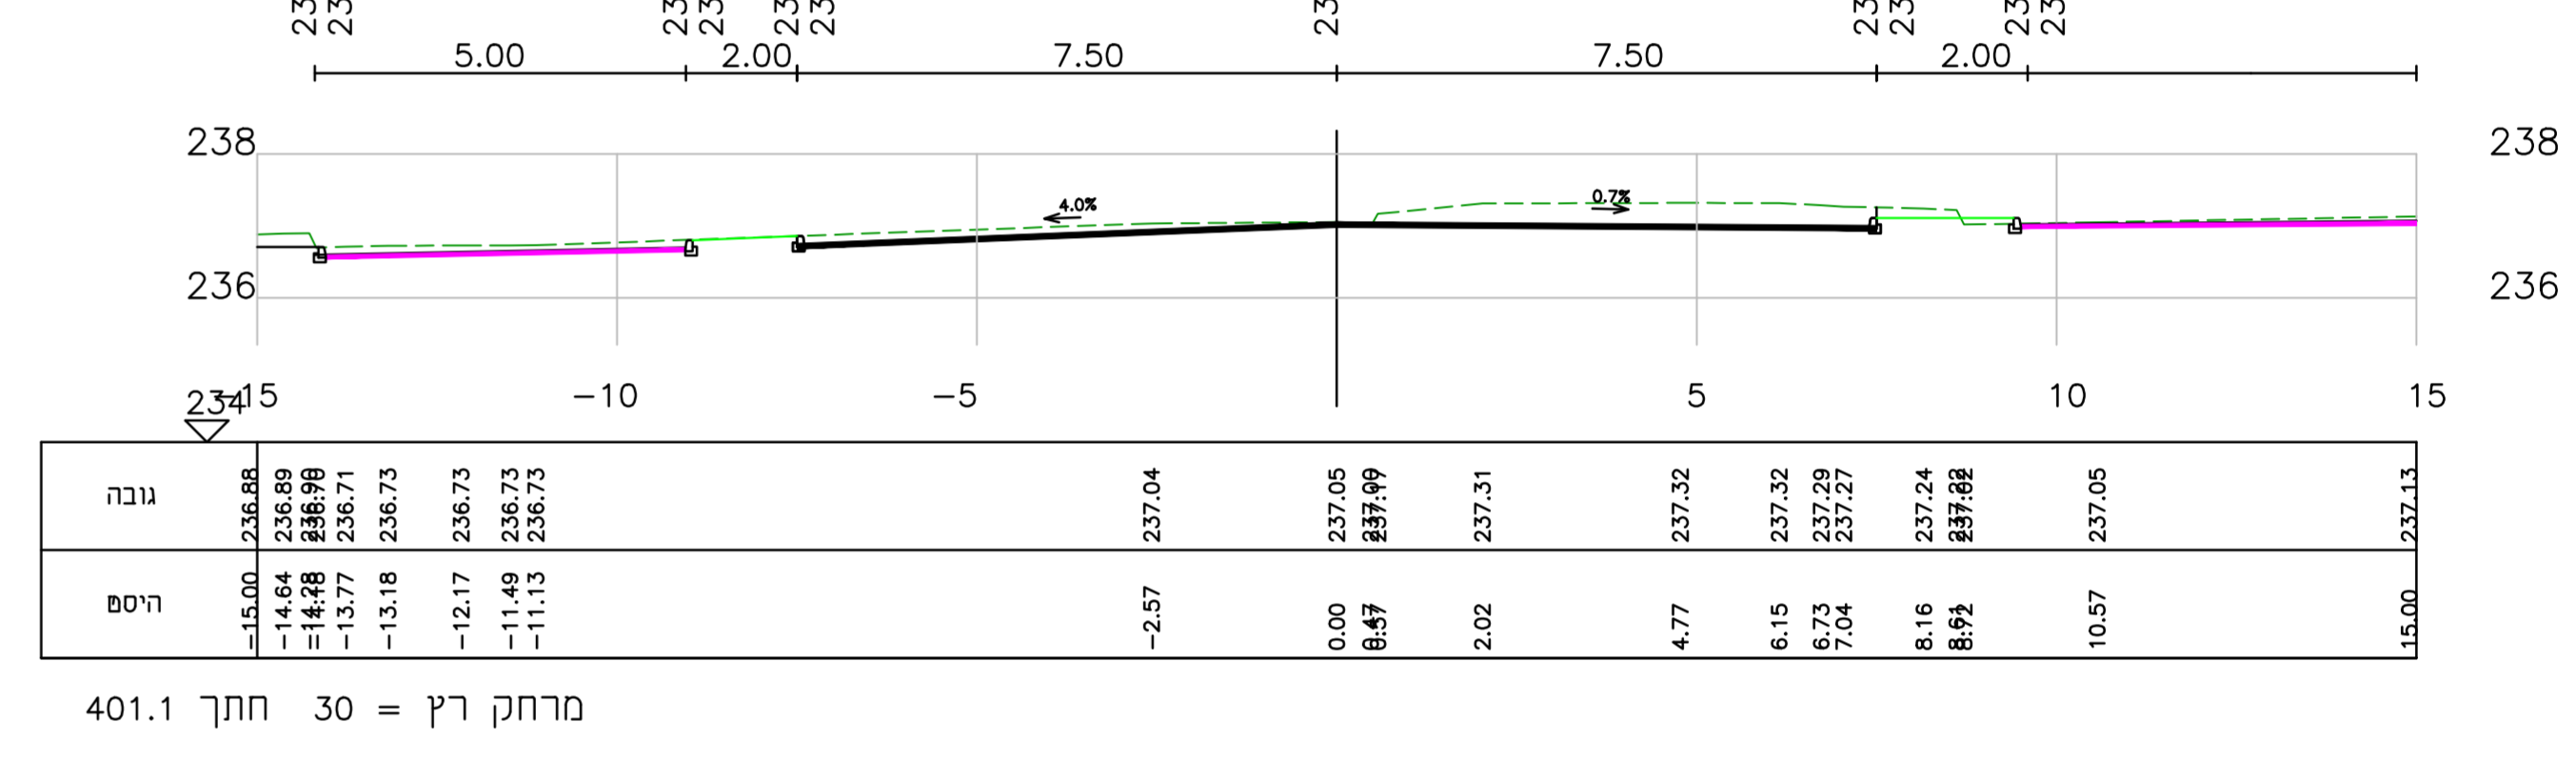


מרחק רץ = 30 חתך 401.1

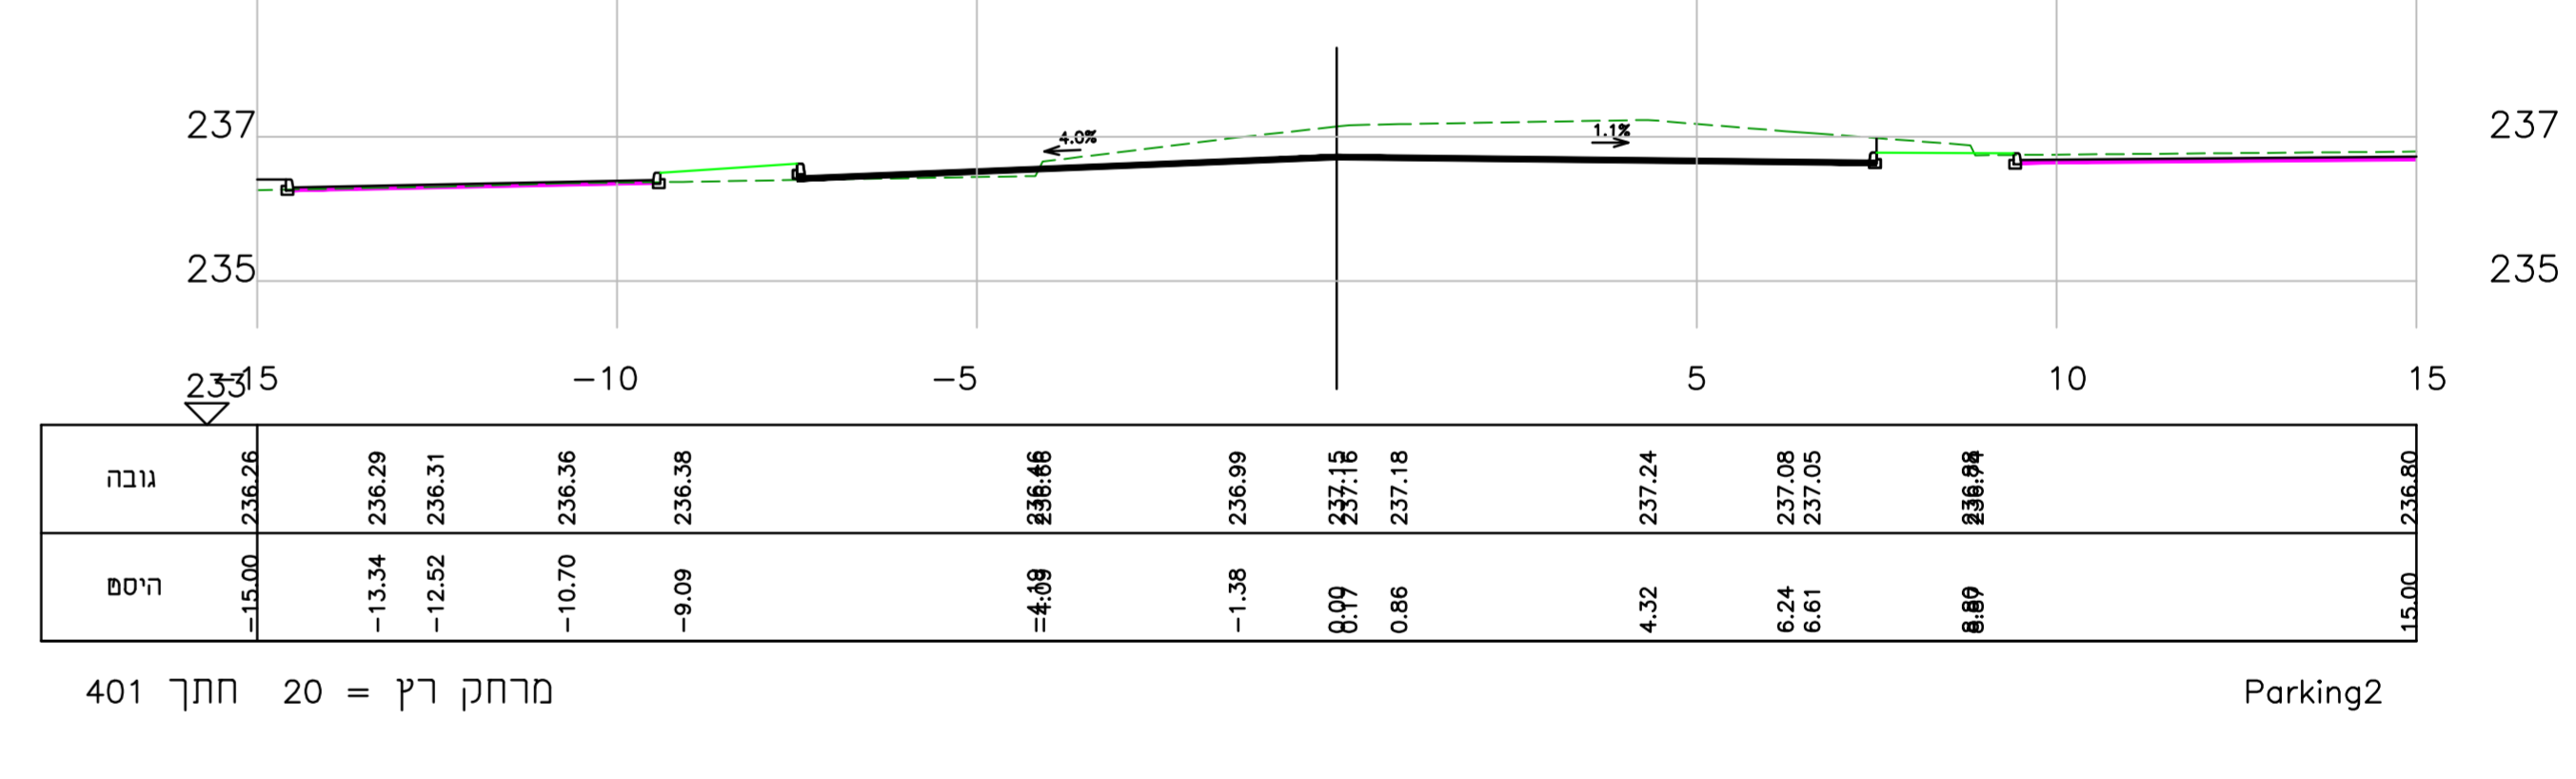

מרחק רץ = 20 חתך 401

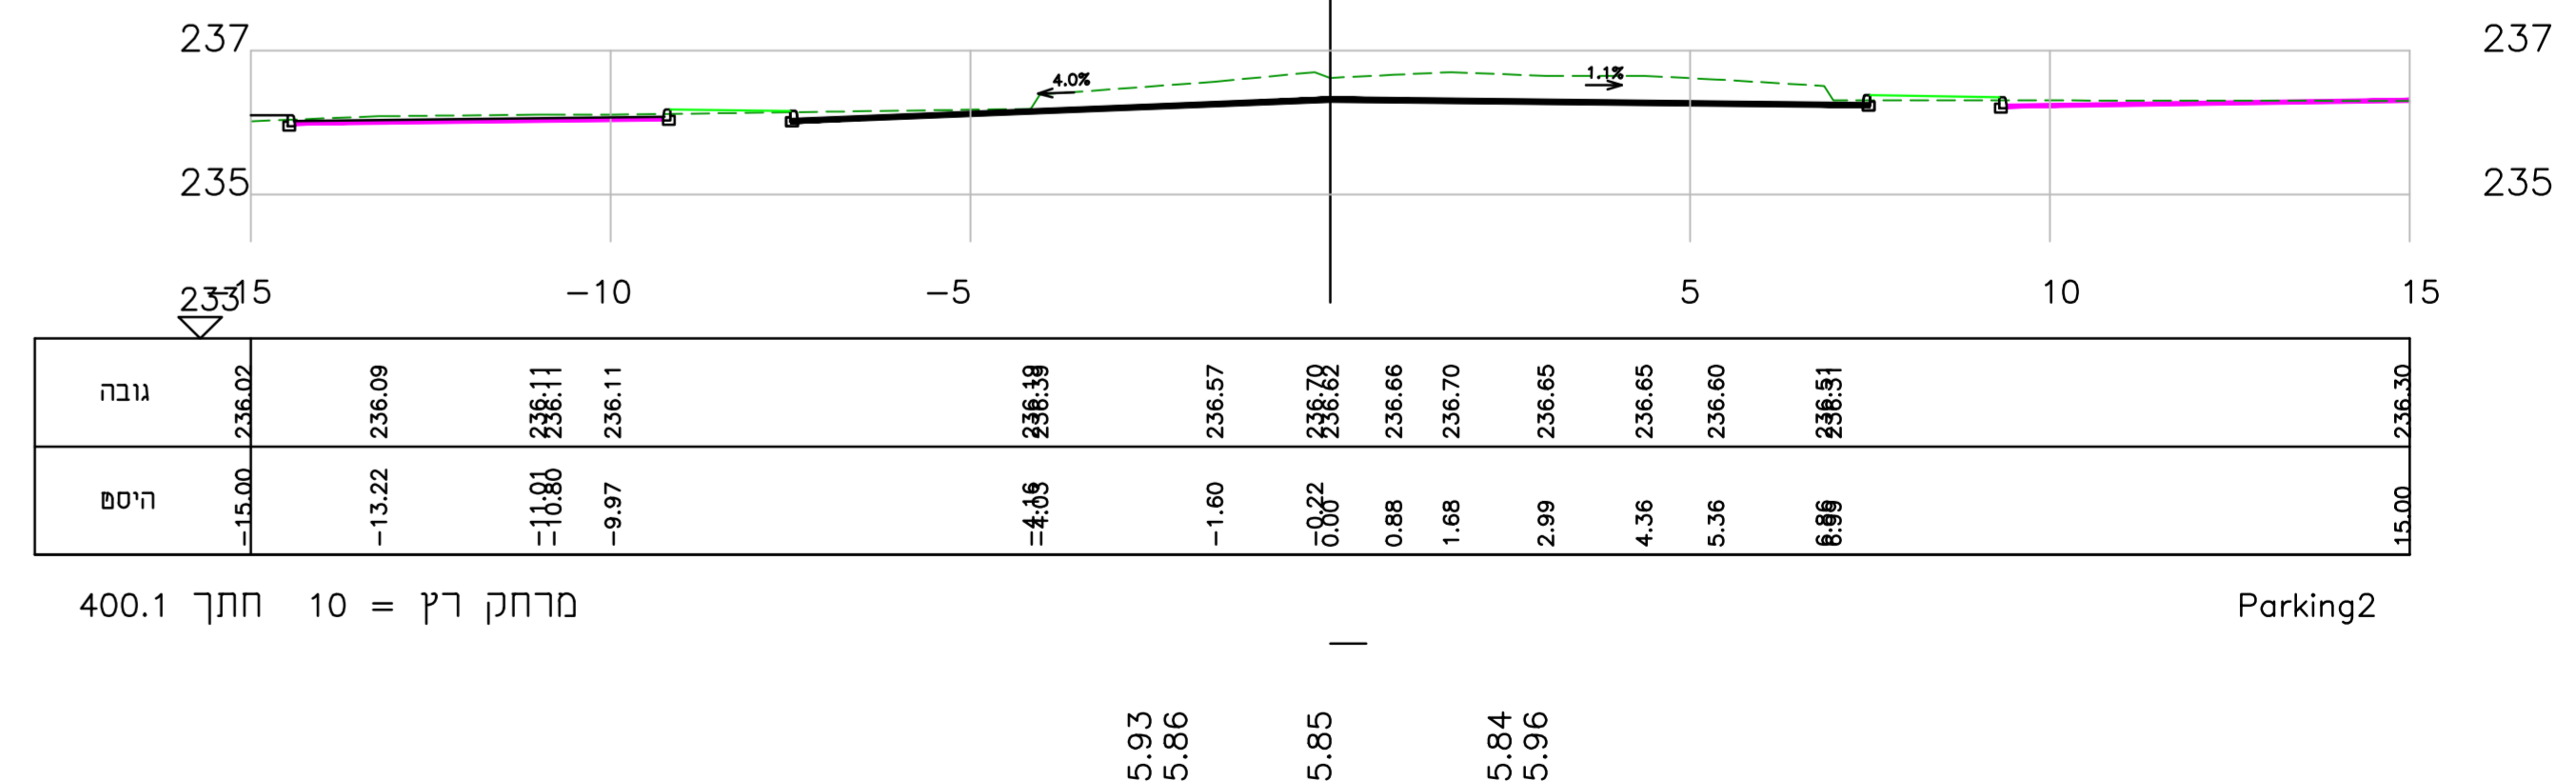

מרחק רץ = 10 חתך 400.1

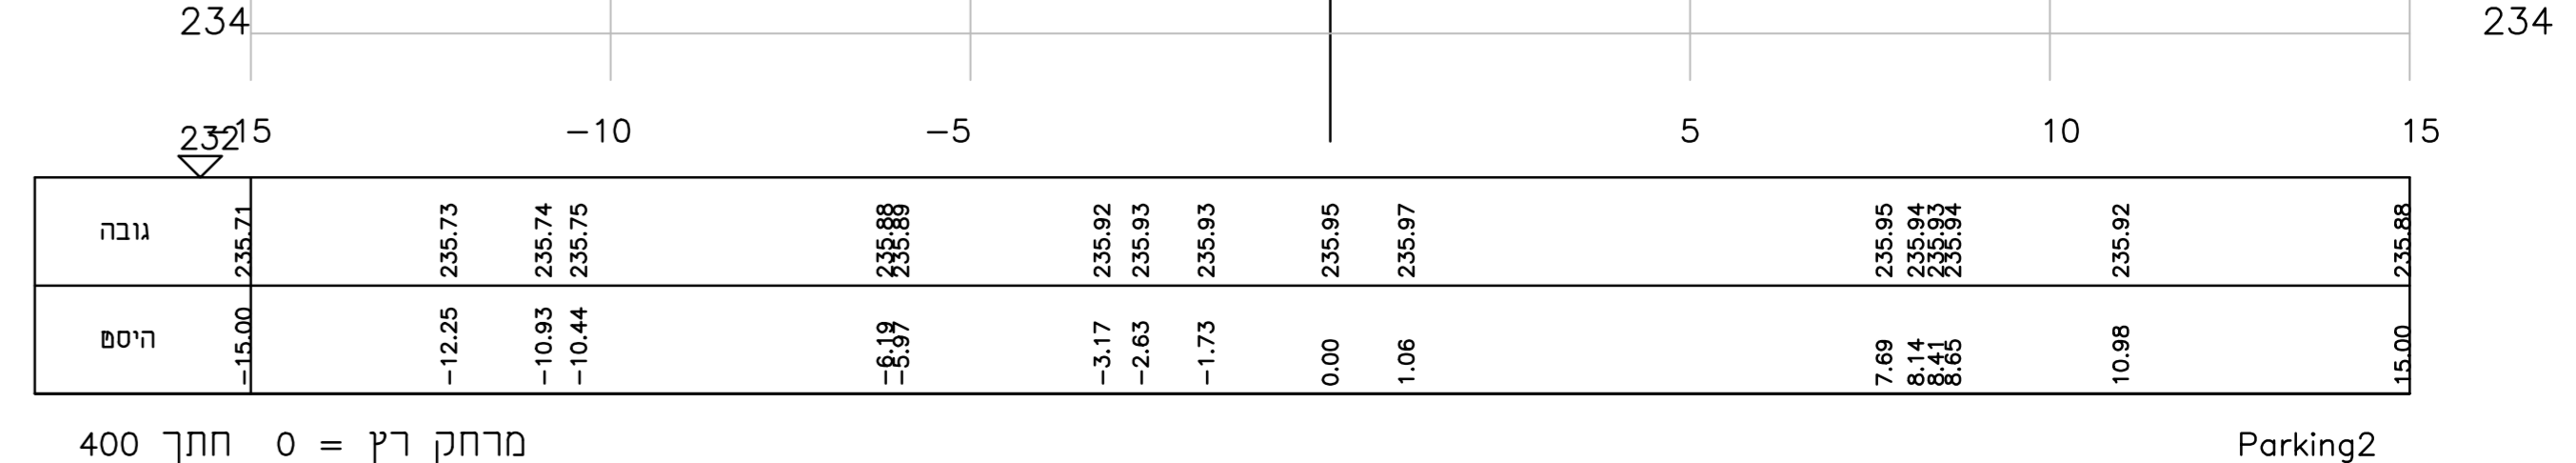

מרחק רץ = 0 חתך 400

פרויקט: תוכנית מרחק רץ = 0 חתך 401.2

מסלול: 04-639775 - 05-639672-76

מספר תיק: 50-51.1, 400-401.2, 0-0

תאריך: 12.9.21

שם הפרויקט: מ.א. מנידו

שם הלקוח: אליקים

מחבר: פרי הנדסה בע"מ