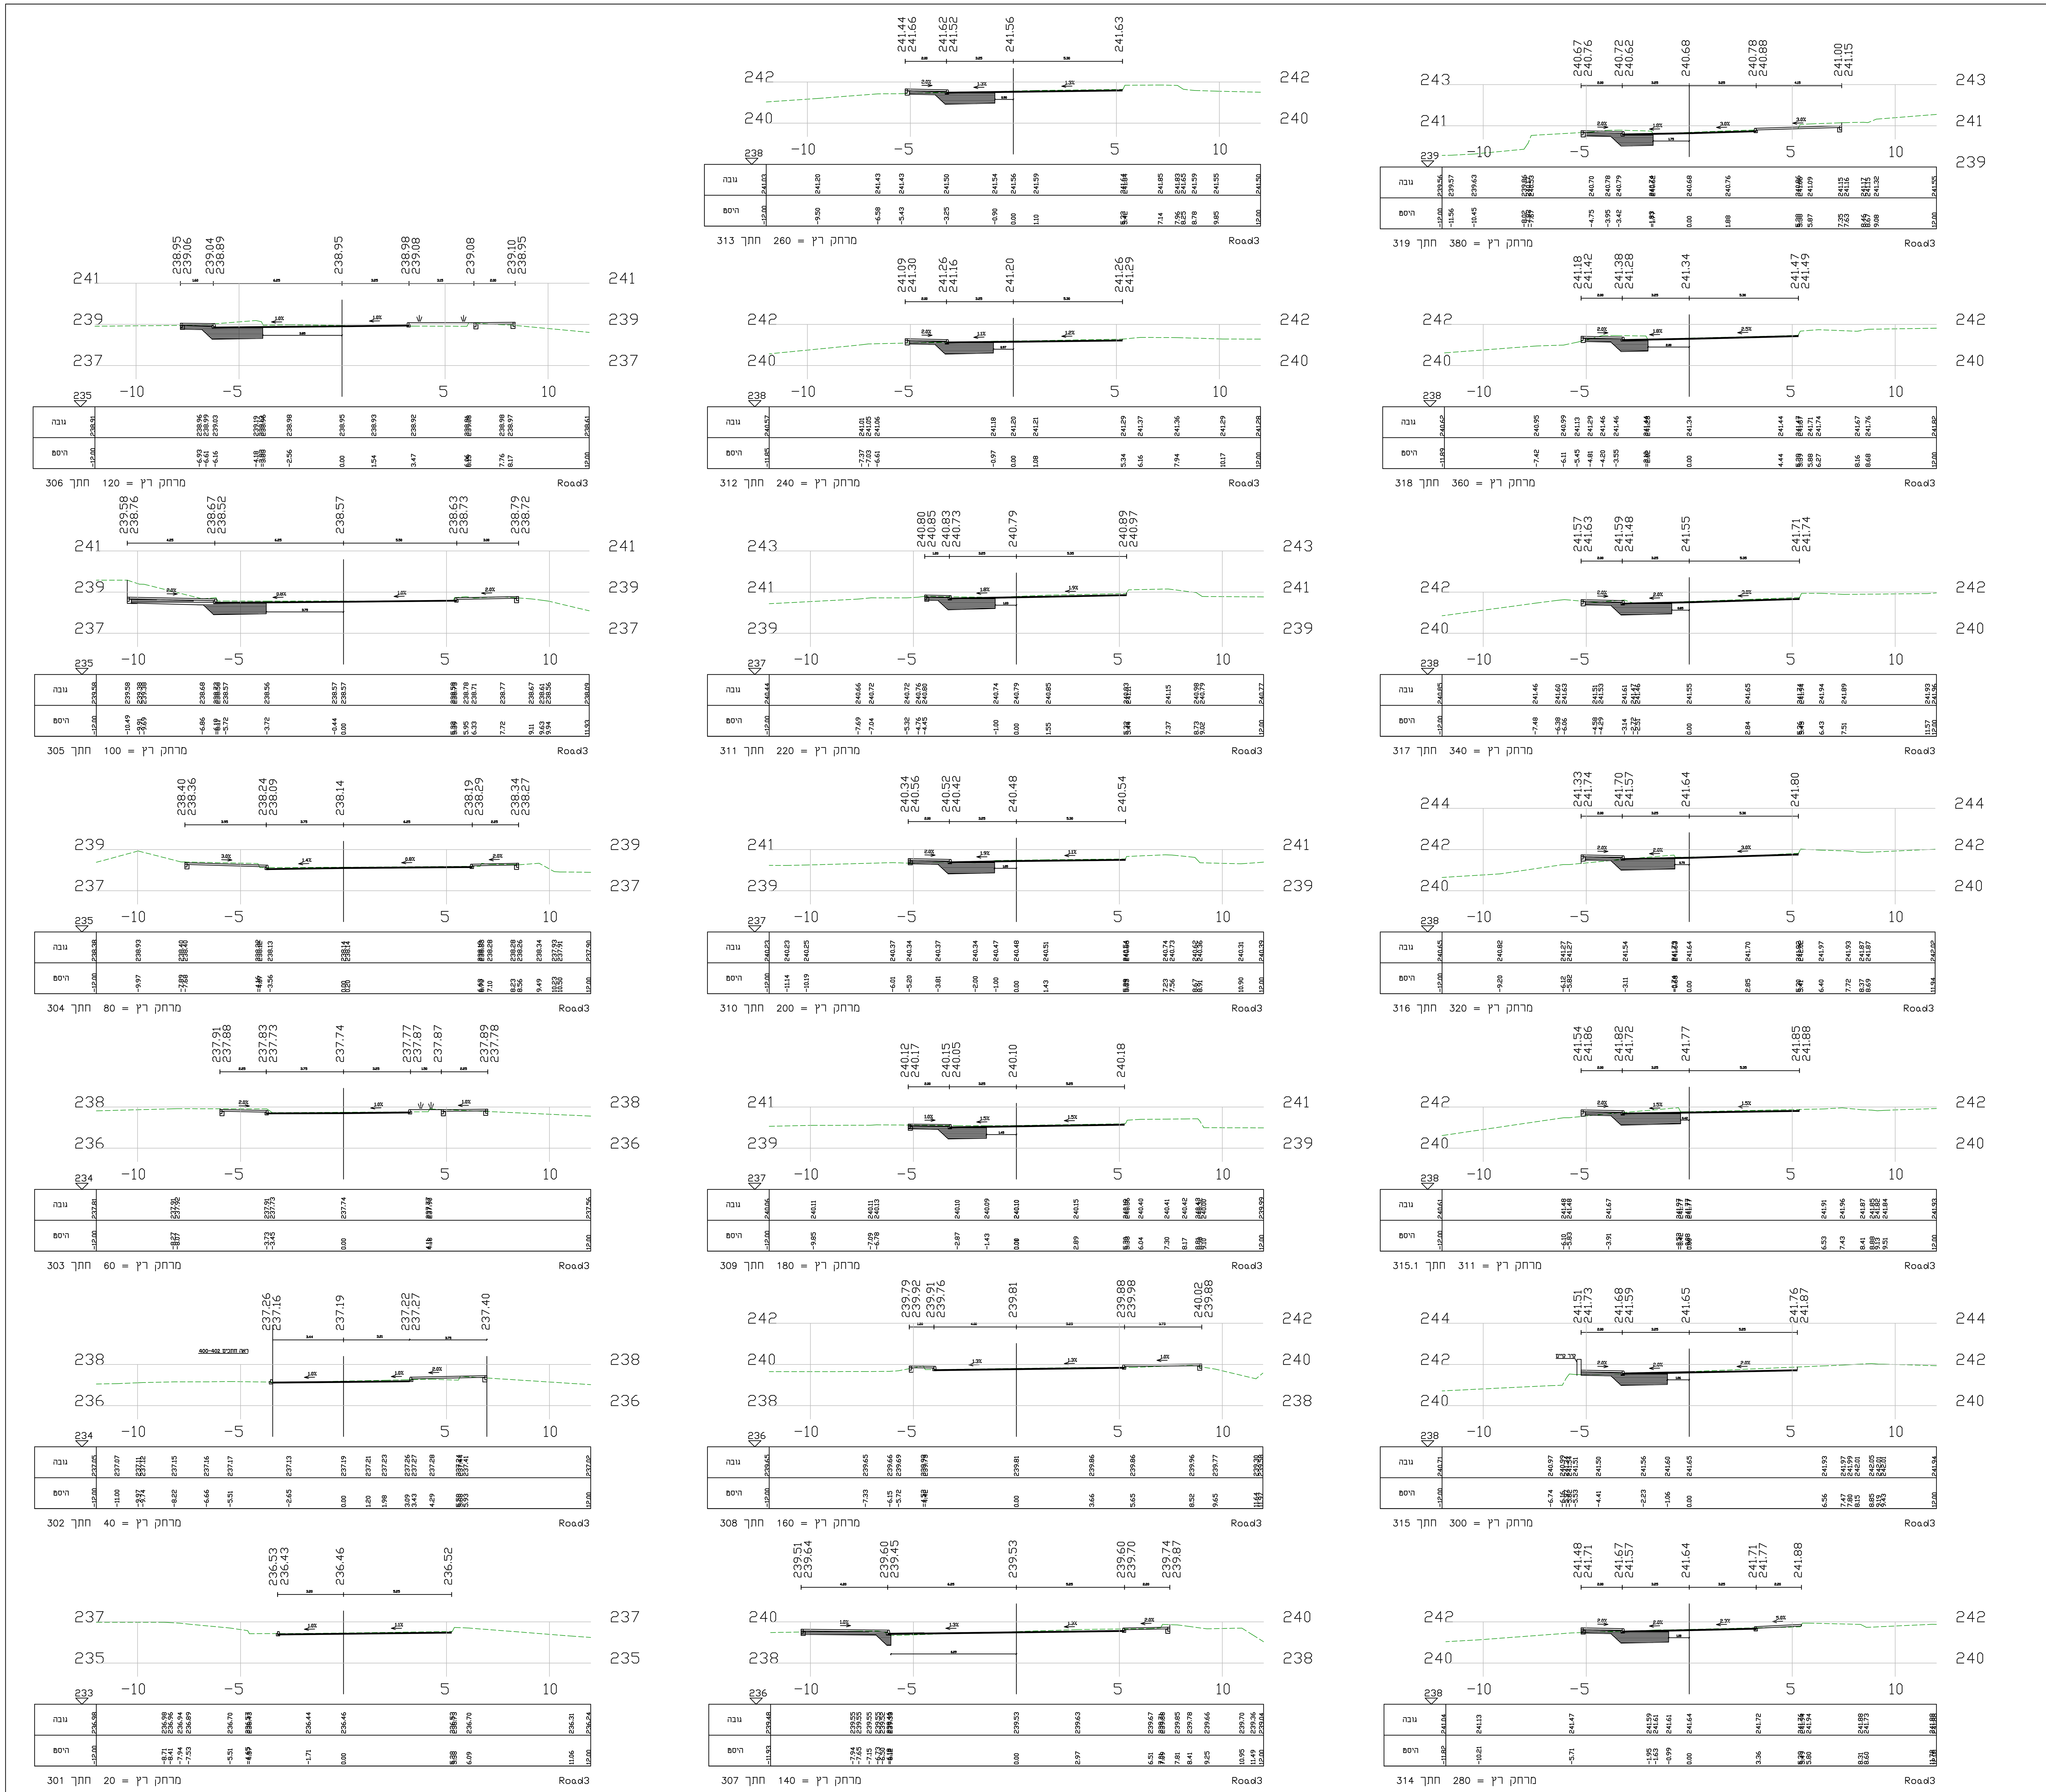


| מס' | תאריך | תאור | בקר |
|---|---|---|---|
| 1 | 30.8.21 | עדכון תכנון קודם של עמוס דנק | נ.ג |

**שינויים**

המבצע אחראי לבדיקת המידות ולהתאמתן במקרה של טעות או אי התאמה עליו להודיע מיד למתכנן.

לעיון | לאישור | למכרז (12.9.21) | לביצוע

בוצע עבור: **מ.א. מגידו**
מקום: **אליקים**

שם העבודה: **שיקום כביש גישה לבית ספר**

תאריך: 30.8.21
עדכון מס':
גליון מס': **941-5-1**
קנ"מ: **1:250**
תכנון: נתן פרי
שרטט: נתן פרי
בקר: נתן פרי
תוכנית: **חתכים לרוחב** 301–319

# נתן פרי הנדסה בע"מ

**תנועה, תחבורה, כבישים, רמזורים, חניונים, סקרים**

זכרון יעקב ת.ד. 462 טל: 04-6396772 פקס: 04-6391775